




PROJ. DA COBERTURA
ESC. 1:100

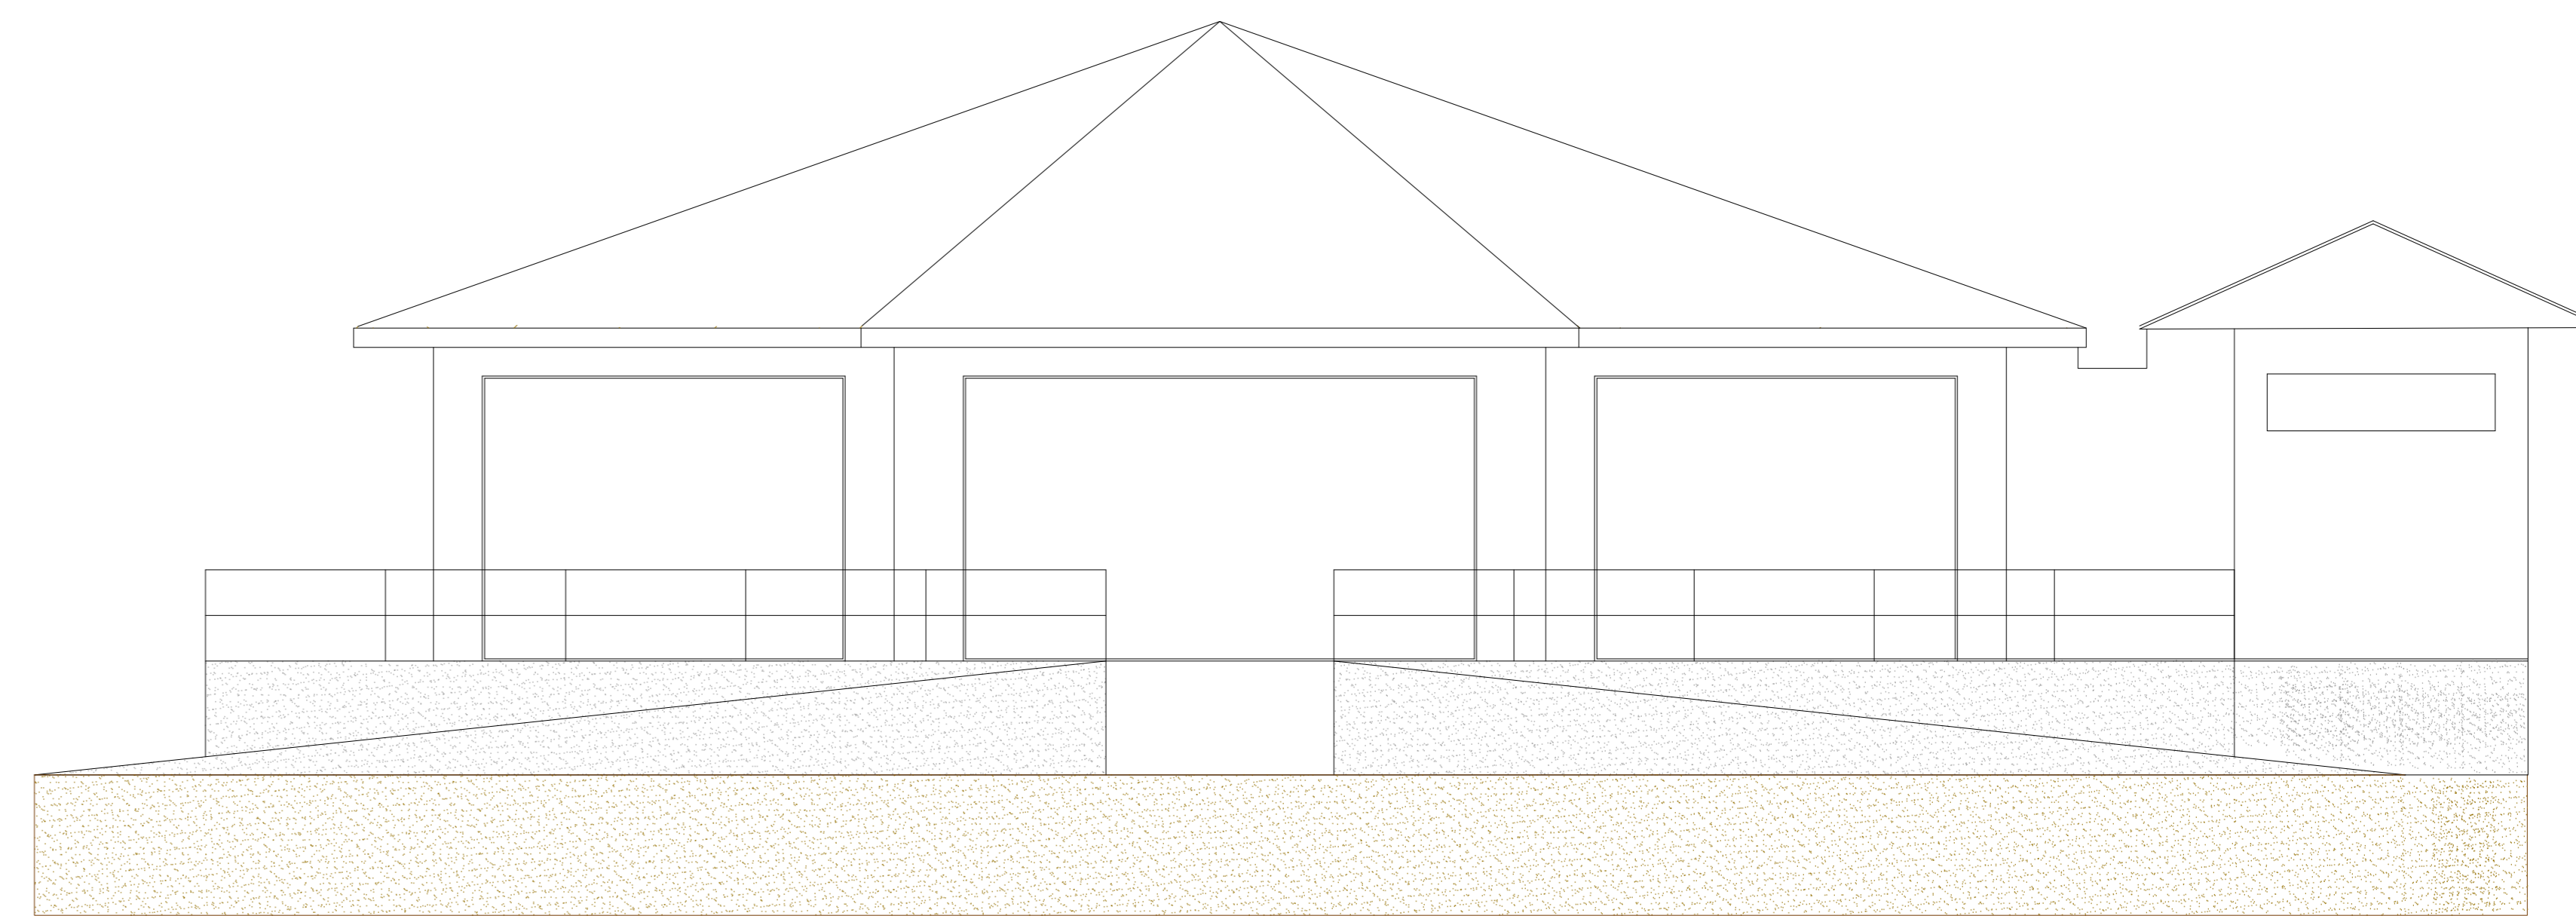


FACHADA PRINCIPAL
ESC. 1:50

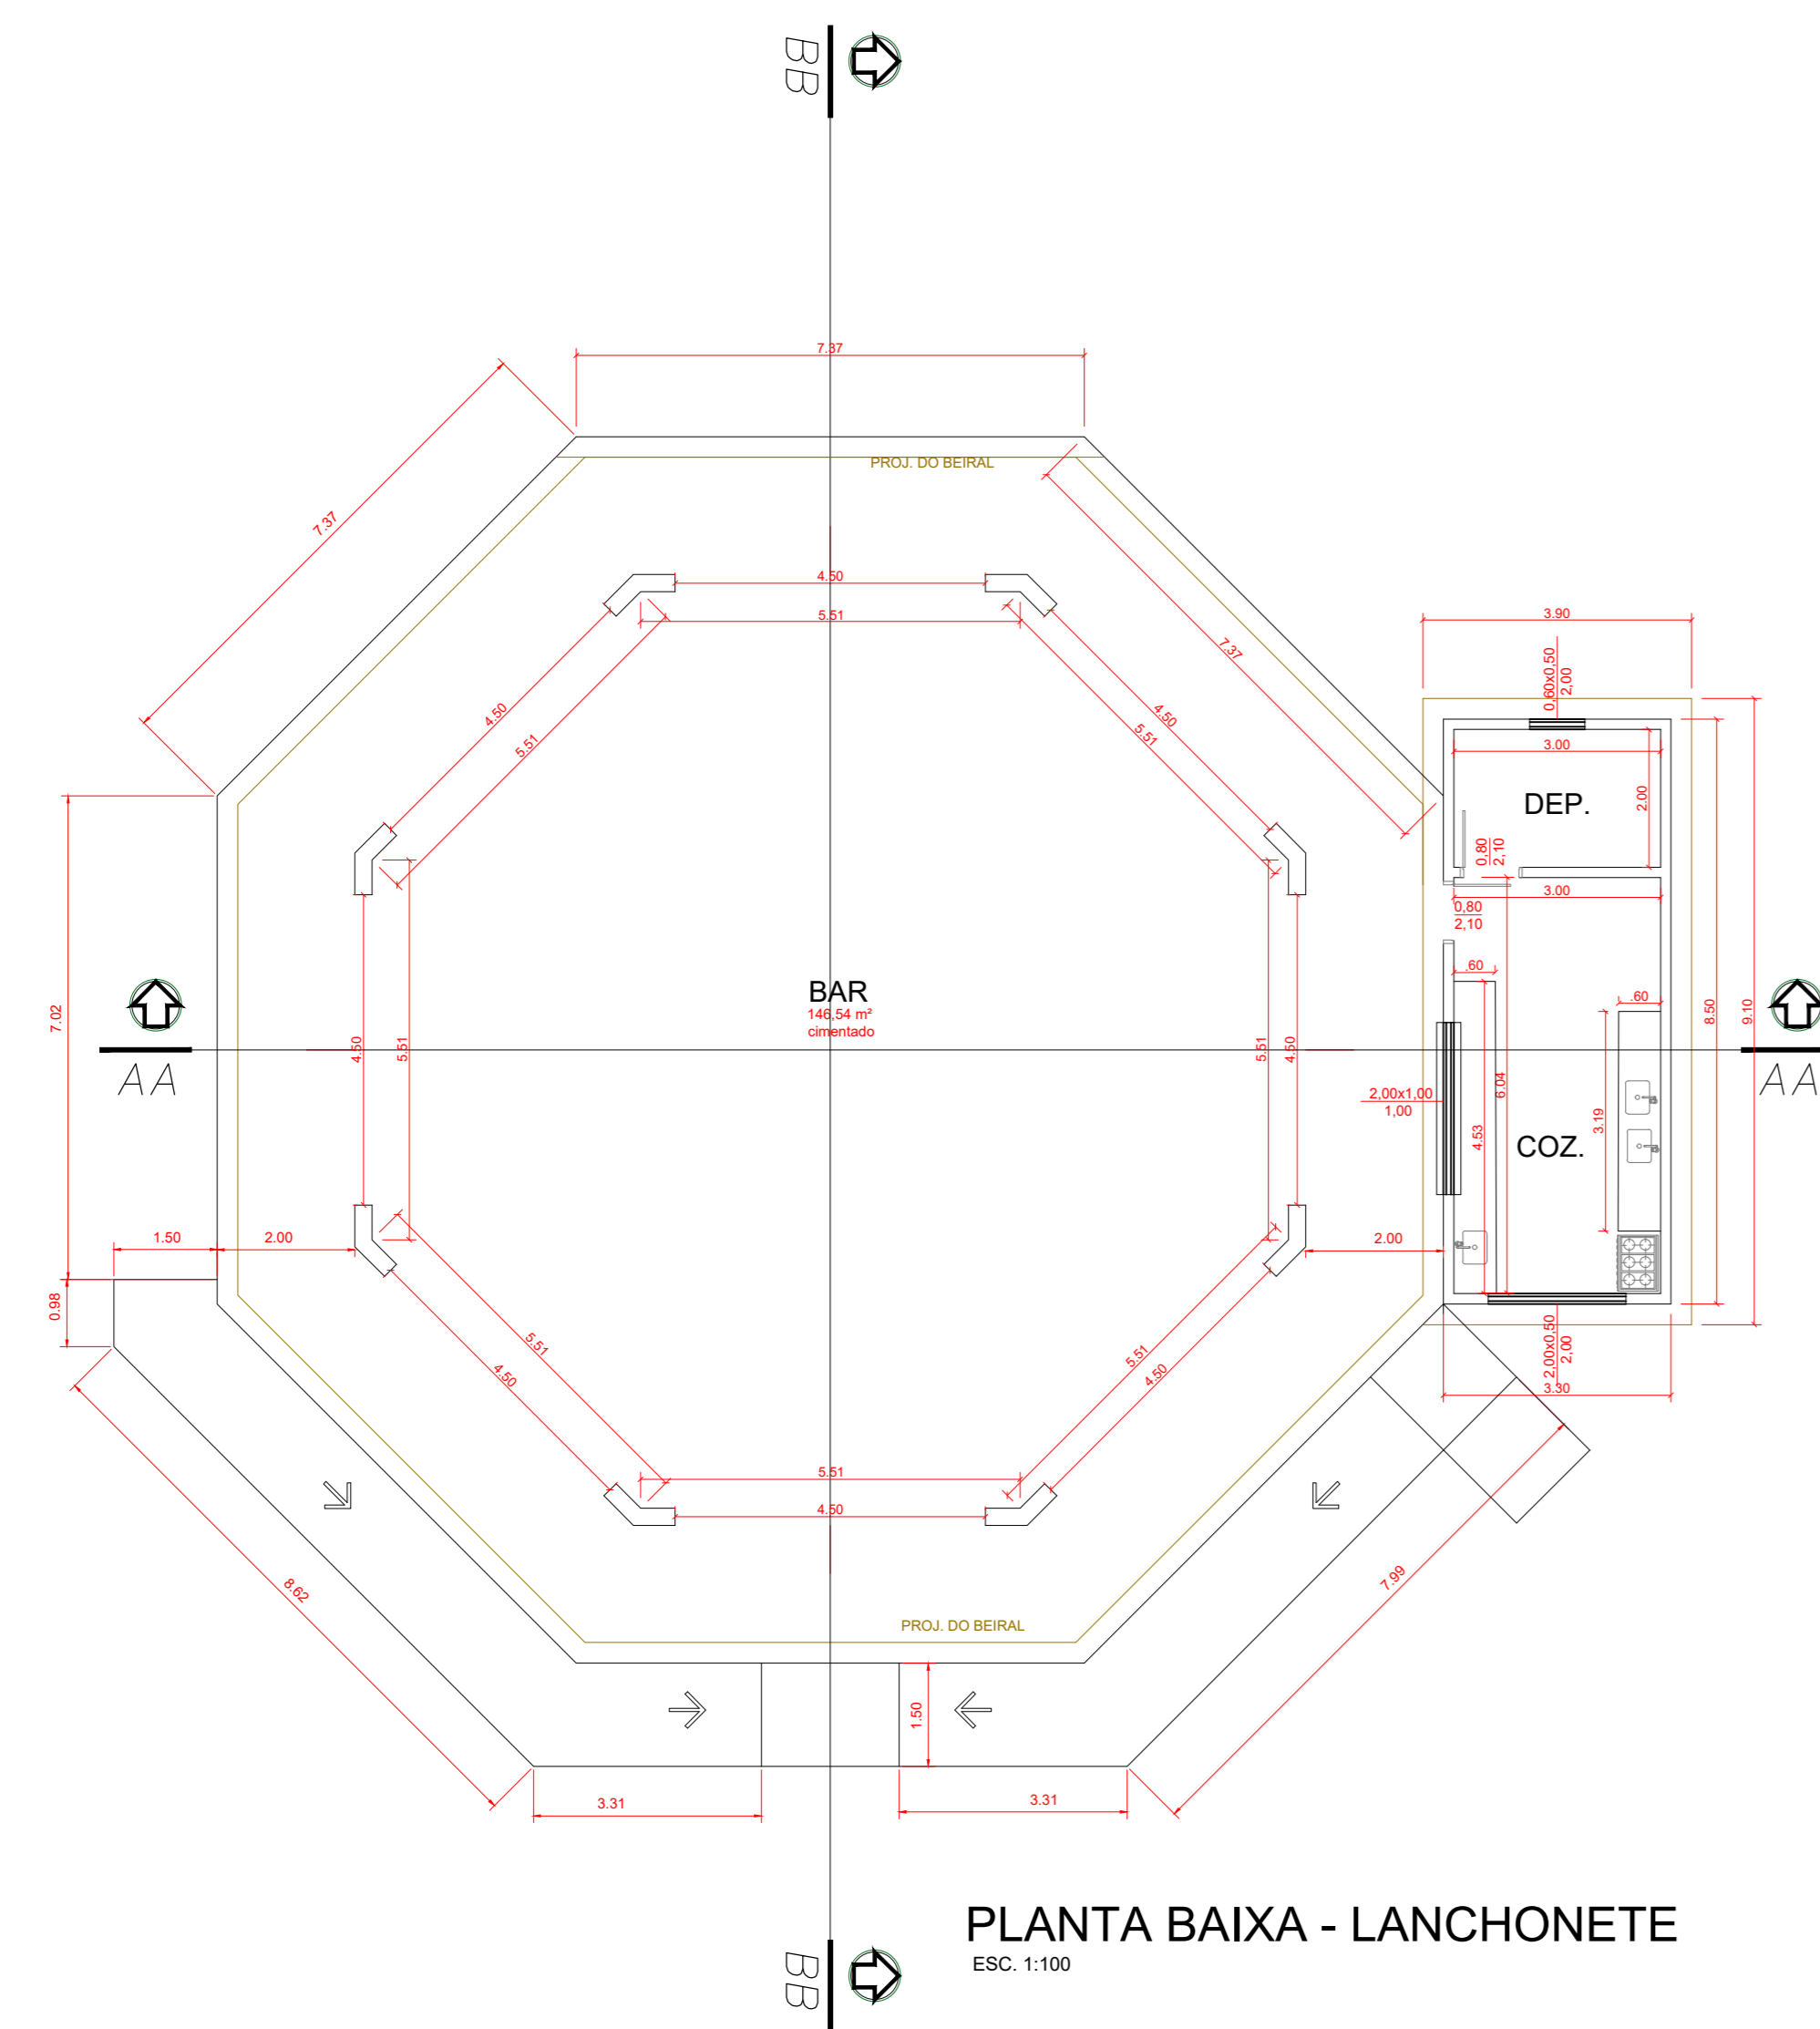

PLANTA BAIXA - LANCHONETE
ESC. 1:100

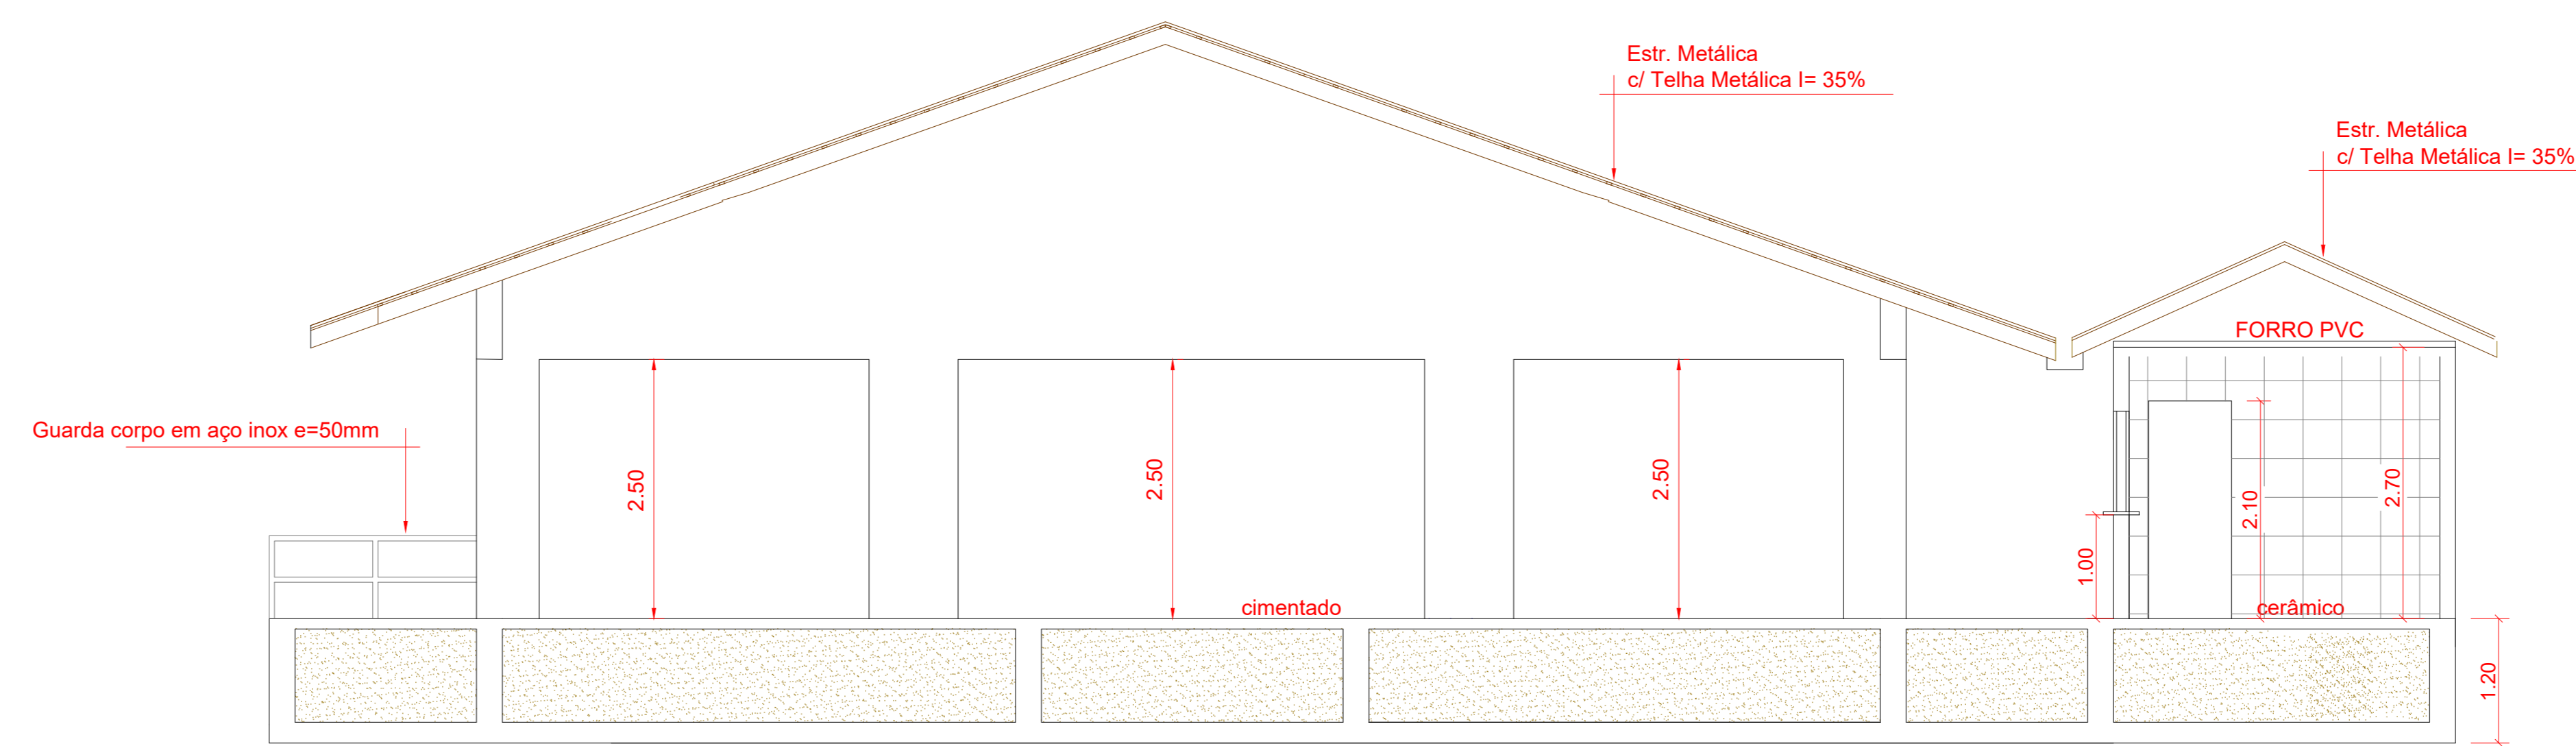

CORTE AA
ESC. 1:50

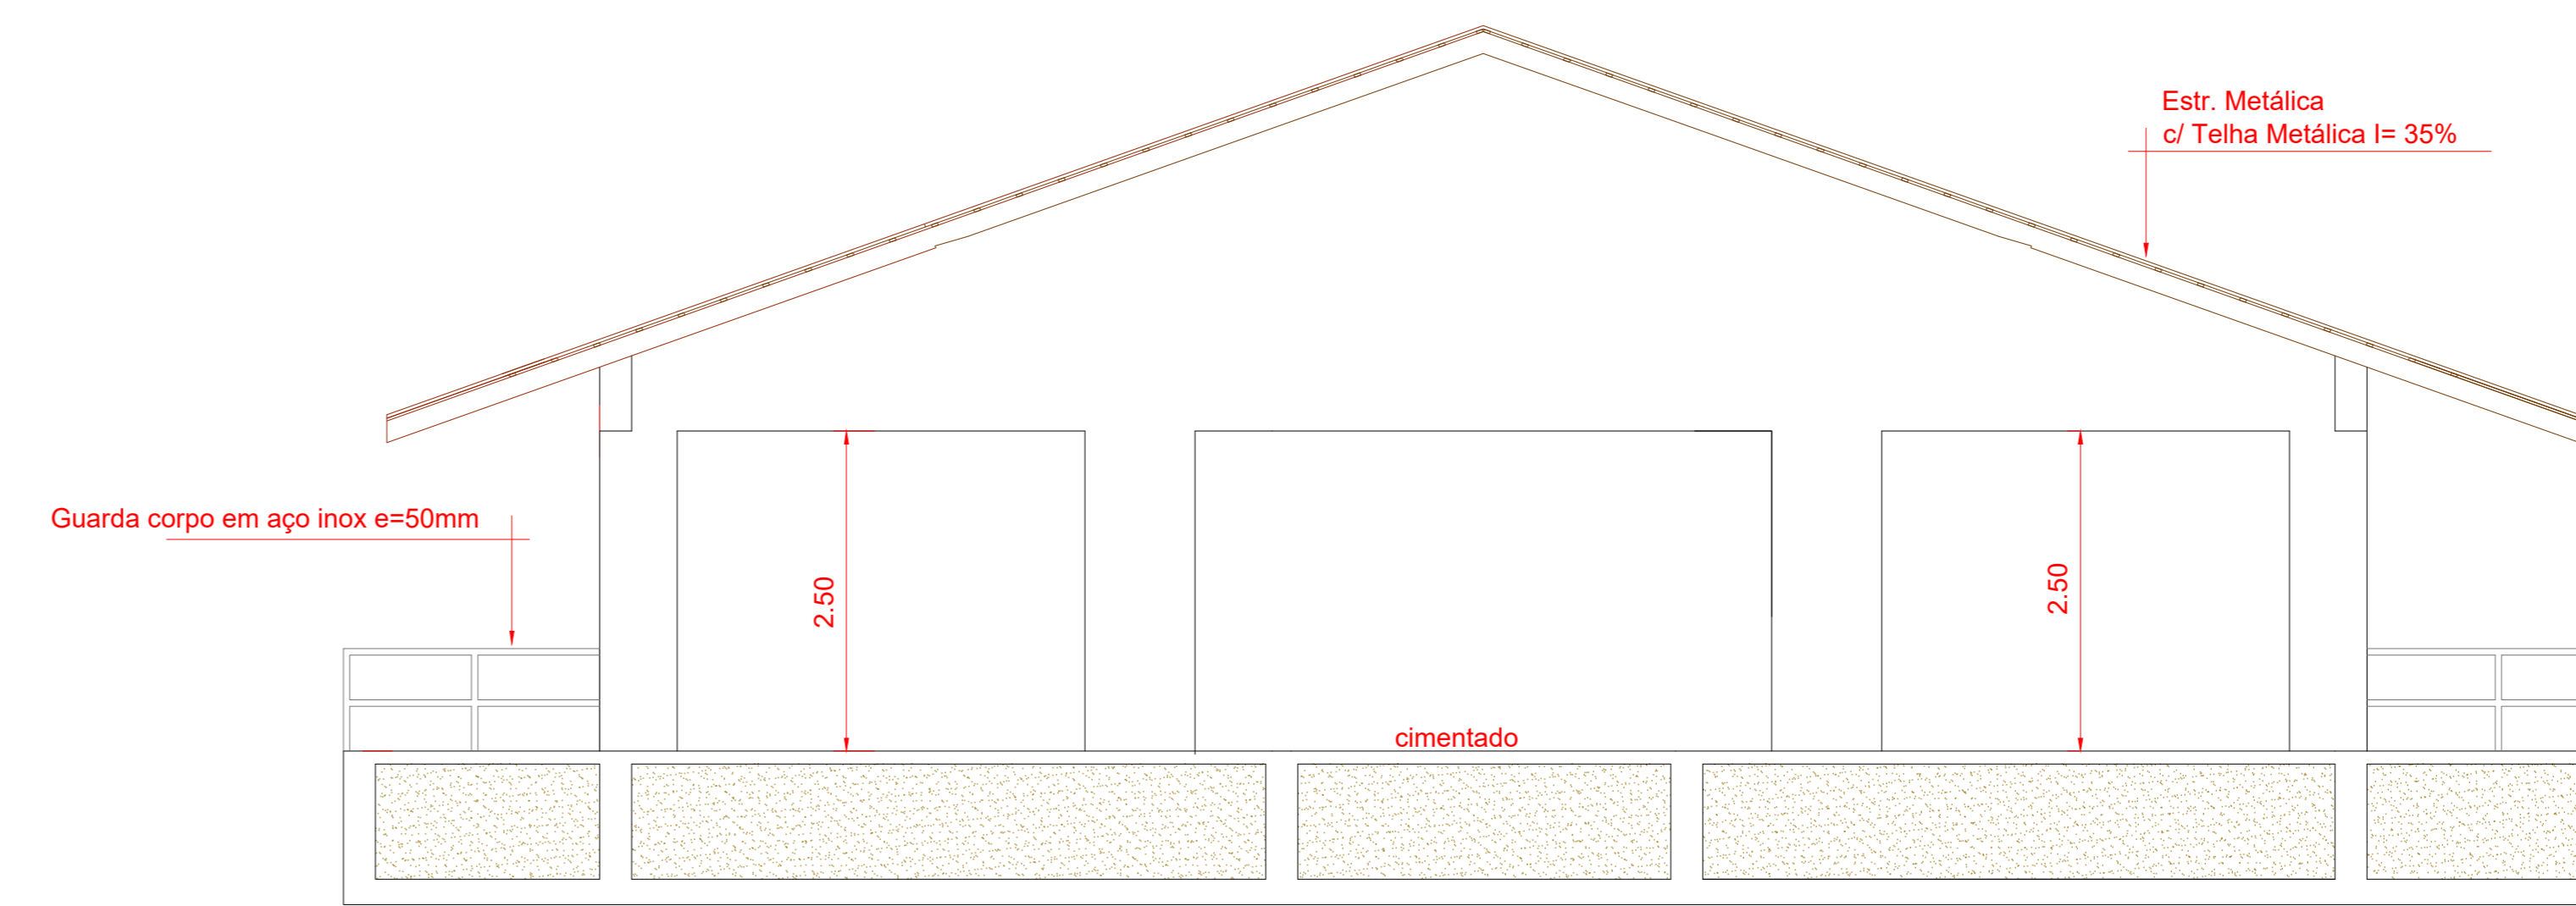

CORTE BB
ESC. 1:50

PROJETO COMPLETO		FOLHA: 02/05
OBJETO: TÉRMINO DA CONSTRUÇÃO DO BOSQUE MUNICIPAL ASSUNTO: PROJETO DO VESTIÁRIO PROPRIETÁRIO: PREFEITURA MUNICIPAL DE REGINÓPOLIS LOCAL: RODOVIA SP - 331 - REGINÓPOLIS/SP		
LOCALIZAÇÃO 	DECLARO QUE A APROVAÇÃO DO PROJETO NÃO IMPLICA RECONHECIMENTO POR PARTE DA PREFEITURA DO DIREITO DE PROPRIEDADE E SITUAÇÃO DO TERRENO PREFEITURA MUNICIPAL DE REGINÓPOLIS CNPJ: 44.556.033/0001-98	
QUADRO DE ÁREAS LANCHONETE 157,77 m²	RESPONSÁVEL TÉCNICO OTAVIO CABRAL DA SILVA CREA-SP: 556.956.698-7	
PREFEITURA MUNICIPAL DE REGINÓPOLIS CNPJ: 44.556.033/0001-98 www.reginopolis.sp.gov.br prefmuni@reginopolis.sp.gov.br		
ART:	DES: setor de engenharia	DATA: maio/2021