




PROJ. DA COBERTURA
ESC: 1/100

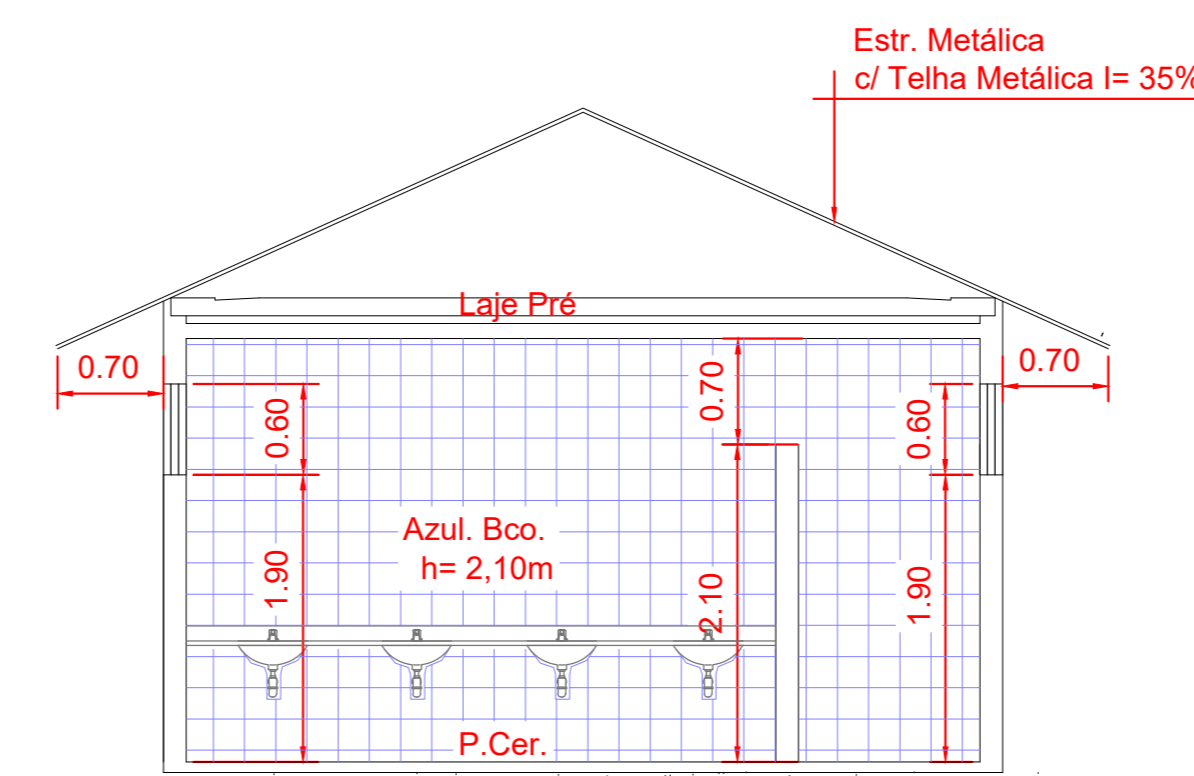


CORTE BB
ESC: 1/50

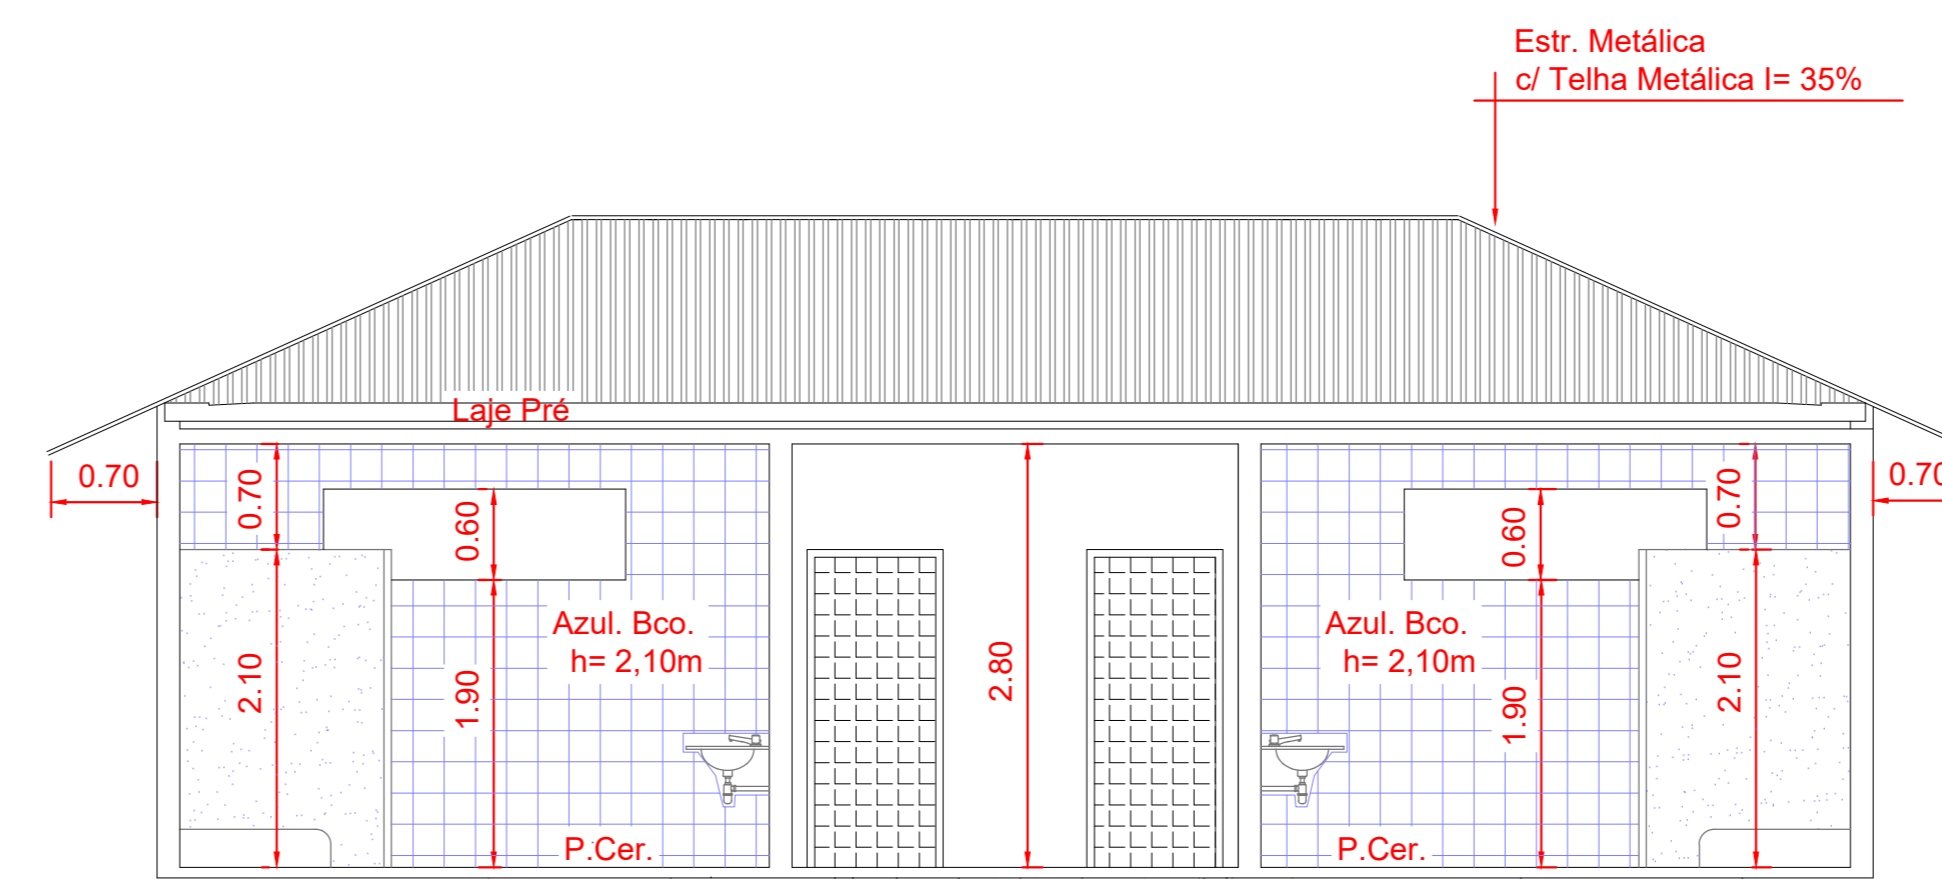

CORTE AA
ESC: 1/50

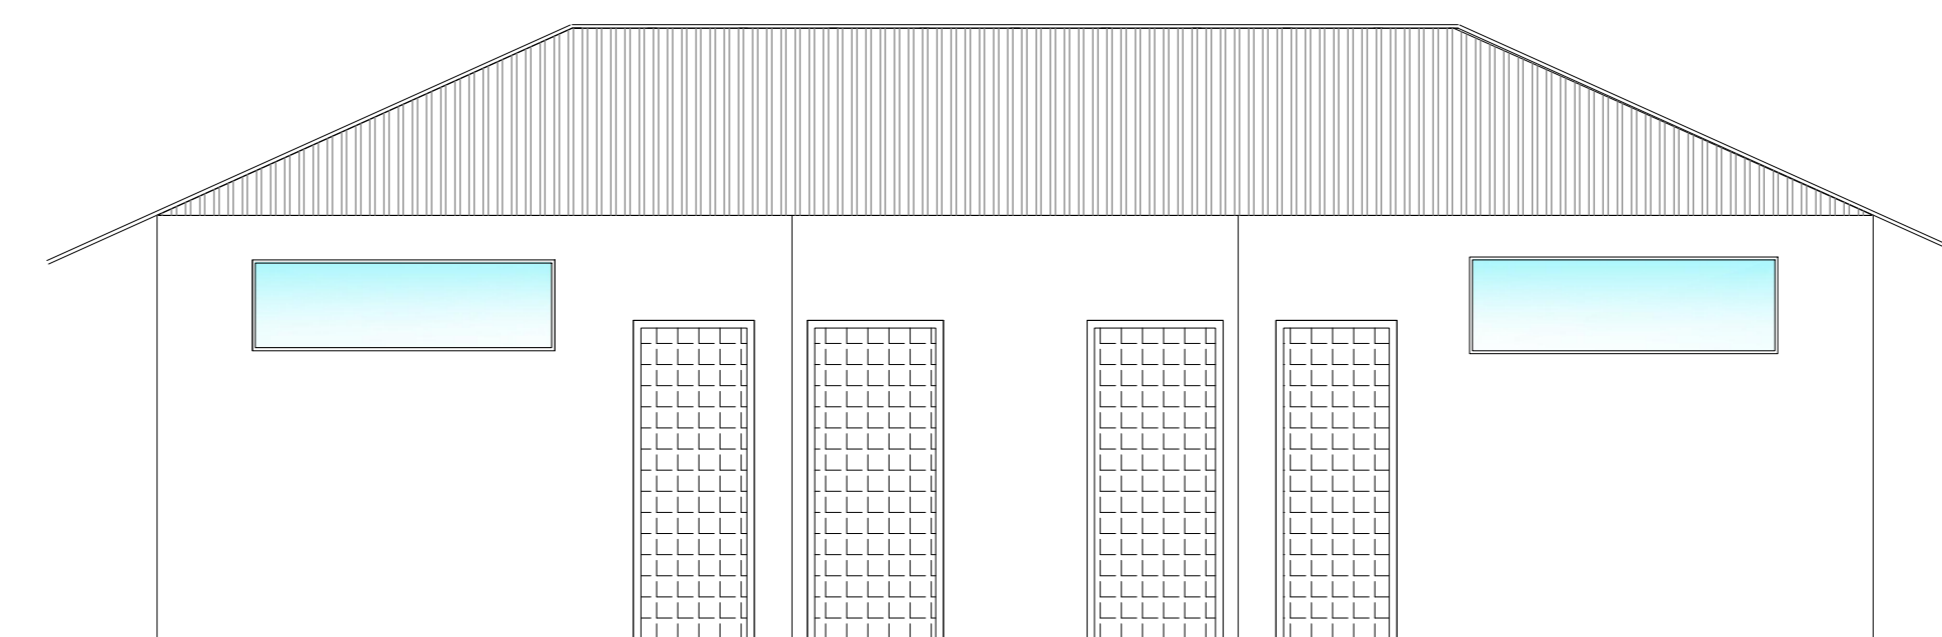

FACHADA PRINCIPAL
ESC: 1/50

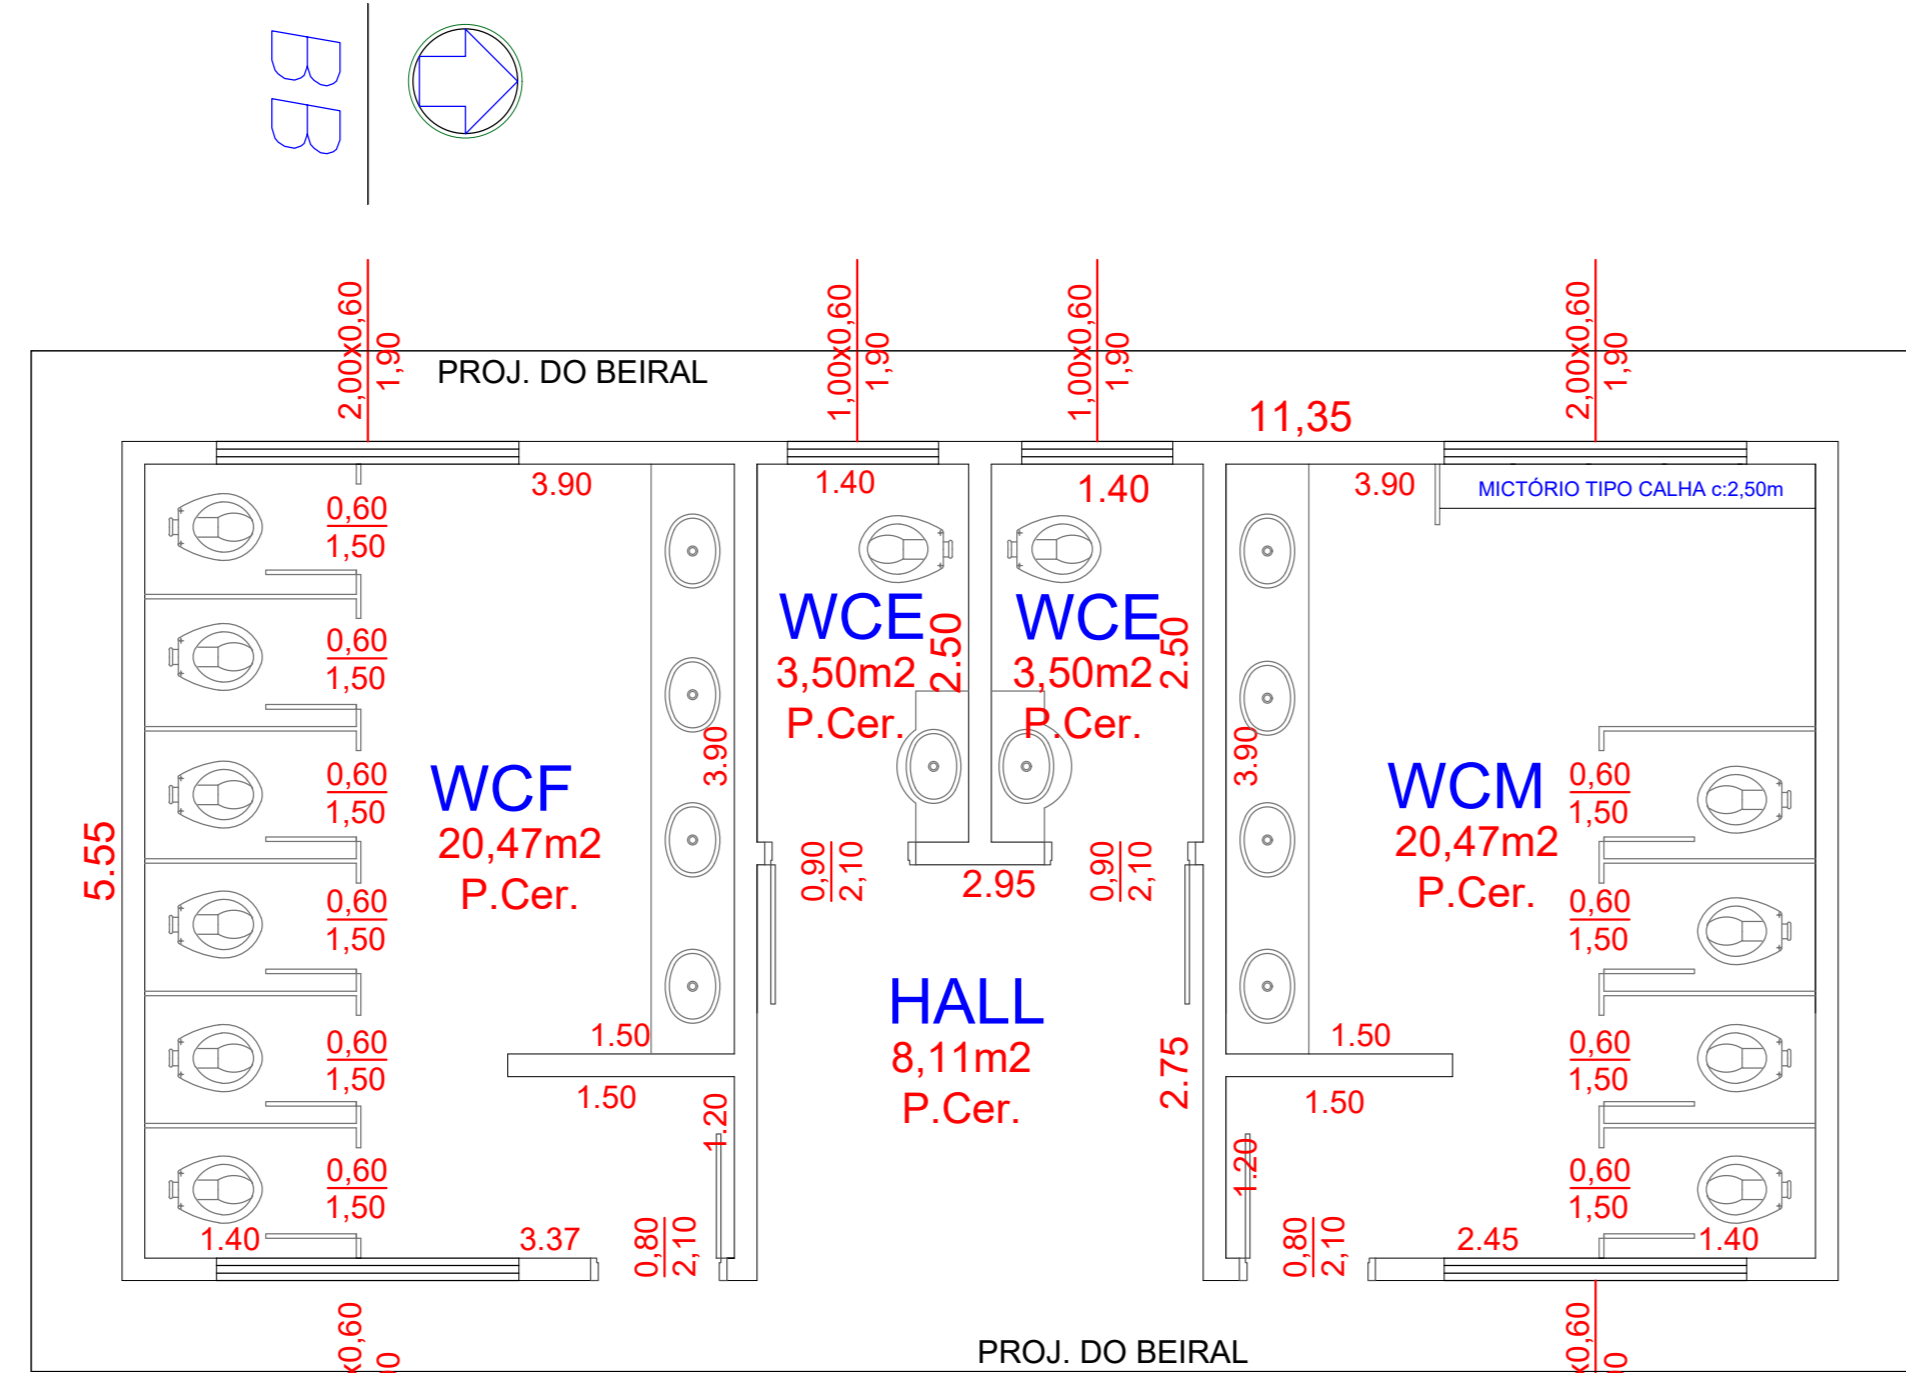

PLANTA BAIXA - SANITÁRIO
ESC: 1/50

PROJETO COMPLETO		FOLHA: 03/05
<p>OBJETO: TÉRMINO DA CONSTRUÇÃO DO BOSQUE MUNICIPAL ASSUNTO: PROJETO DO SANITÁRIO PROPRIETÁRIO: PREFEITURA MUNICIPAL DE REGINÓPOLIS LOCAL: RODOVIA SP - 331 - REGINÓPOLIS/SP</p>		
<p>LOCALIZAÇÃO</p>	<p>DECLARO QUE A APROVAÇÃO DO PROJETO NÃO IMPLICA RECONHECIMENTO POR PARTE DA PREFEITURA DO DIREITO DE PROPRIEDADE E SITUAÇÃO DO TERRENO</p> <p>PREFEITURA MUNICIPAL DE REGINÓPOLIS CNPJ 44.556.033/0001-98</p>	
<p>QUADRO DE ÁREAS</p> <p>SANITÁRIO.....62,99 m²</p>	<p>RESPONSÁVEL TÉCNICO OTAVIO CABRAL DA SILVA CREA/SP: 506.996.698-7</p>	
<p>PREFEITURA MUNICIPAL DE REGINÓPOLIS CNPJ 44.556.033/0001-98 www.reginopolis.sp.gov.br prefeitura@reginopolis.sp.gov.br</p>		
ART:	DES: setor de engenharia	DATA: set/2021