




PROJ. DA COBERTURA  
ESC. 1:100

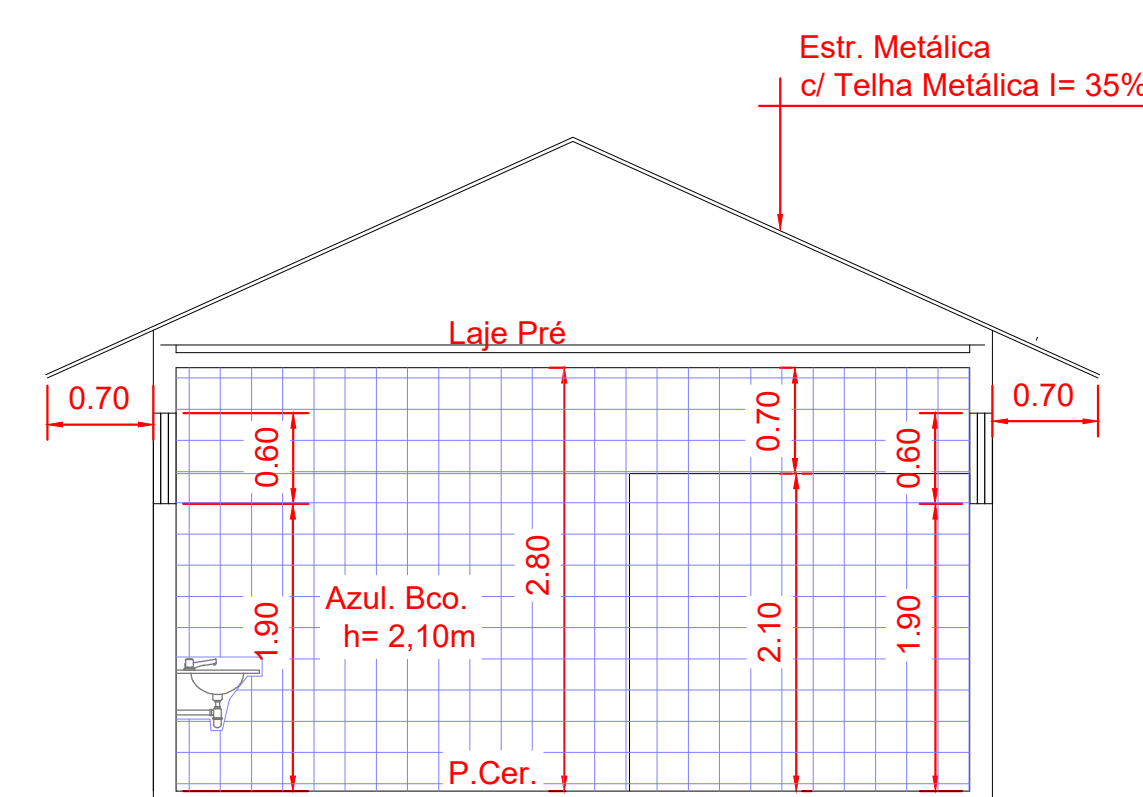


CORTE BB  
ESC. 1:50

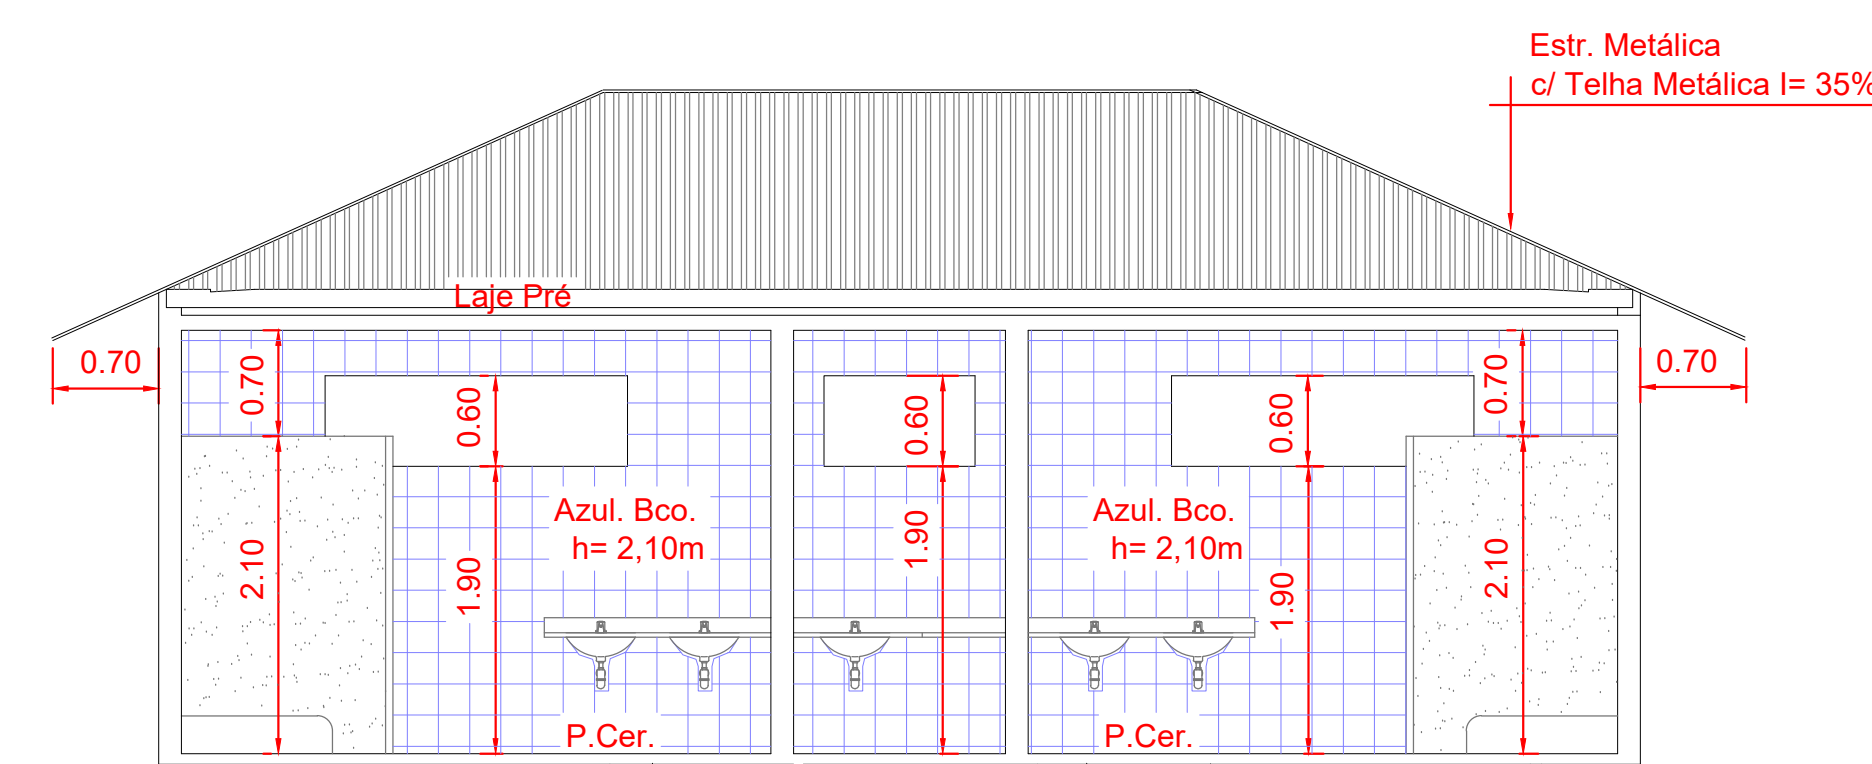

CORTE AA  
ESC. 1:50

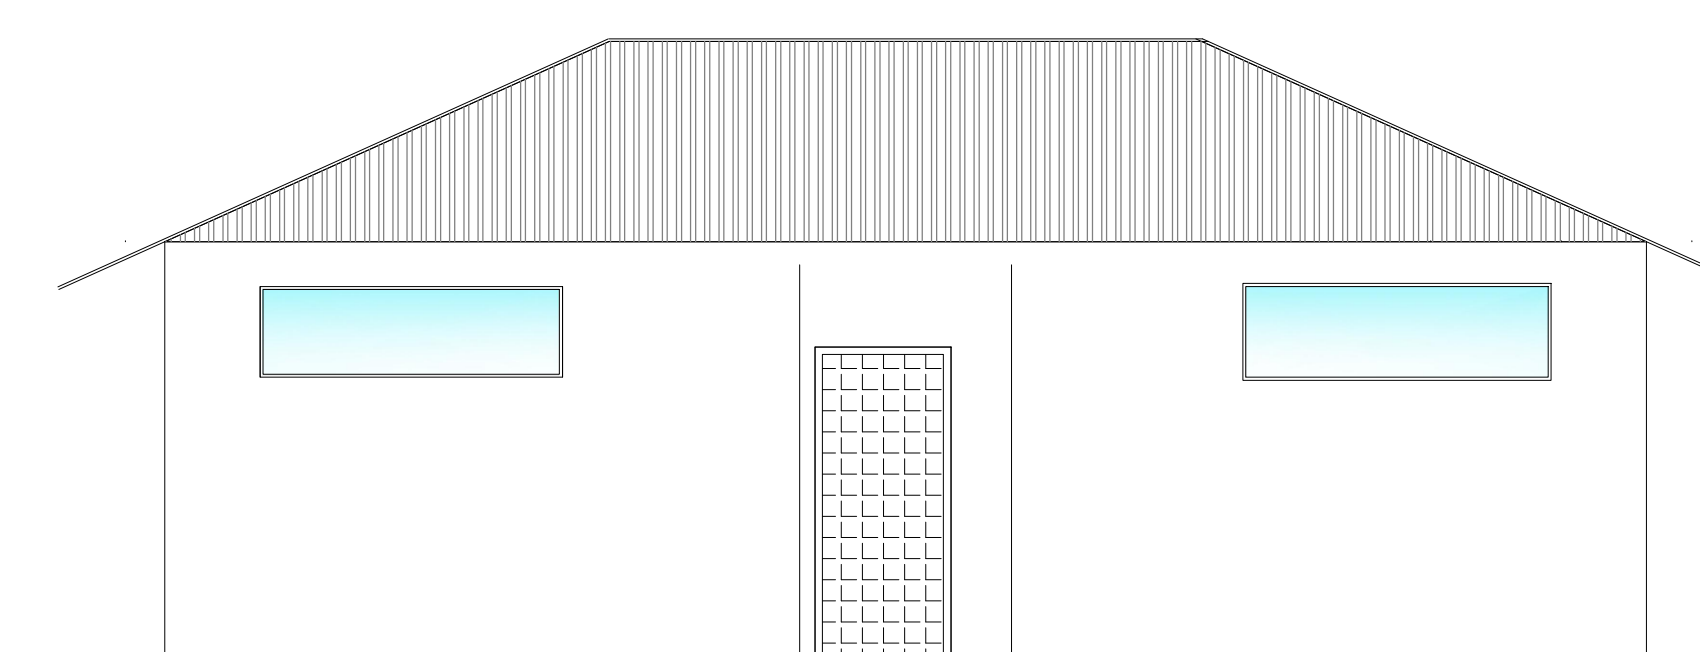

FACHADA PRINCIPAL  
ESC. 1:50

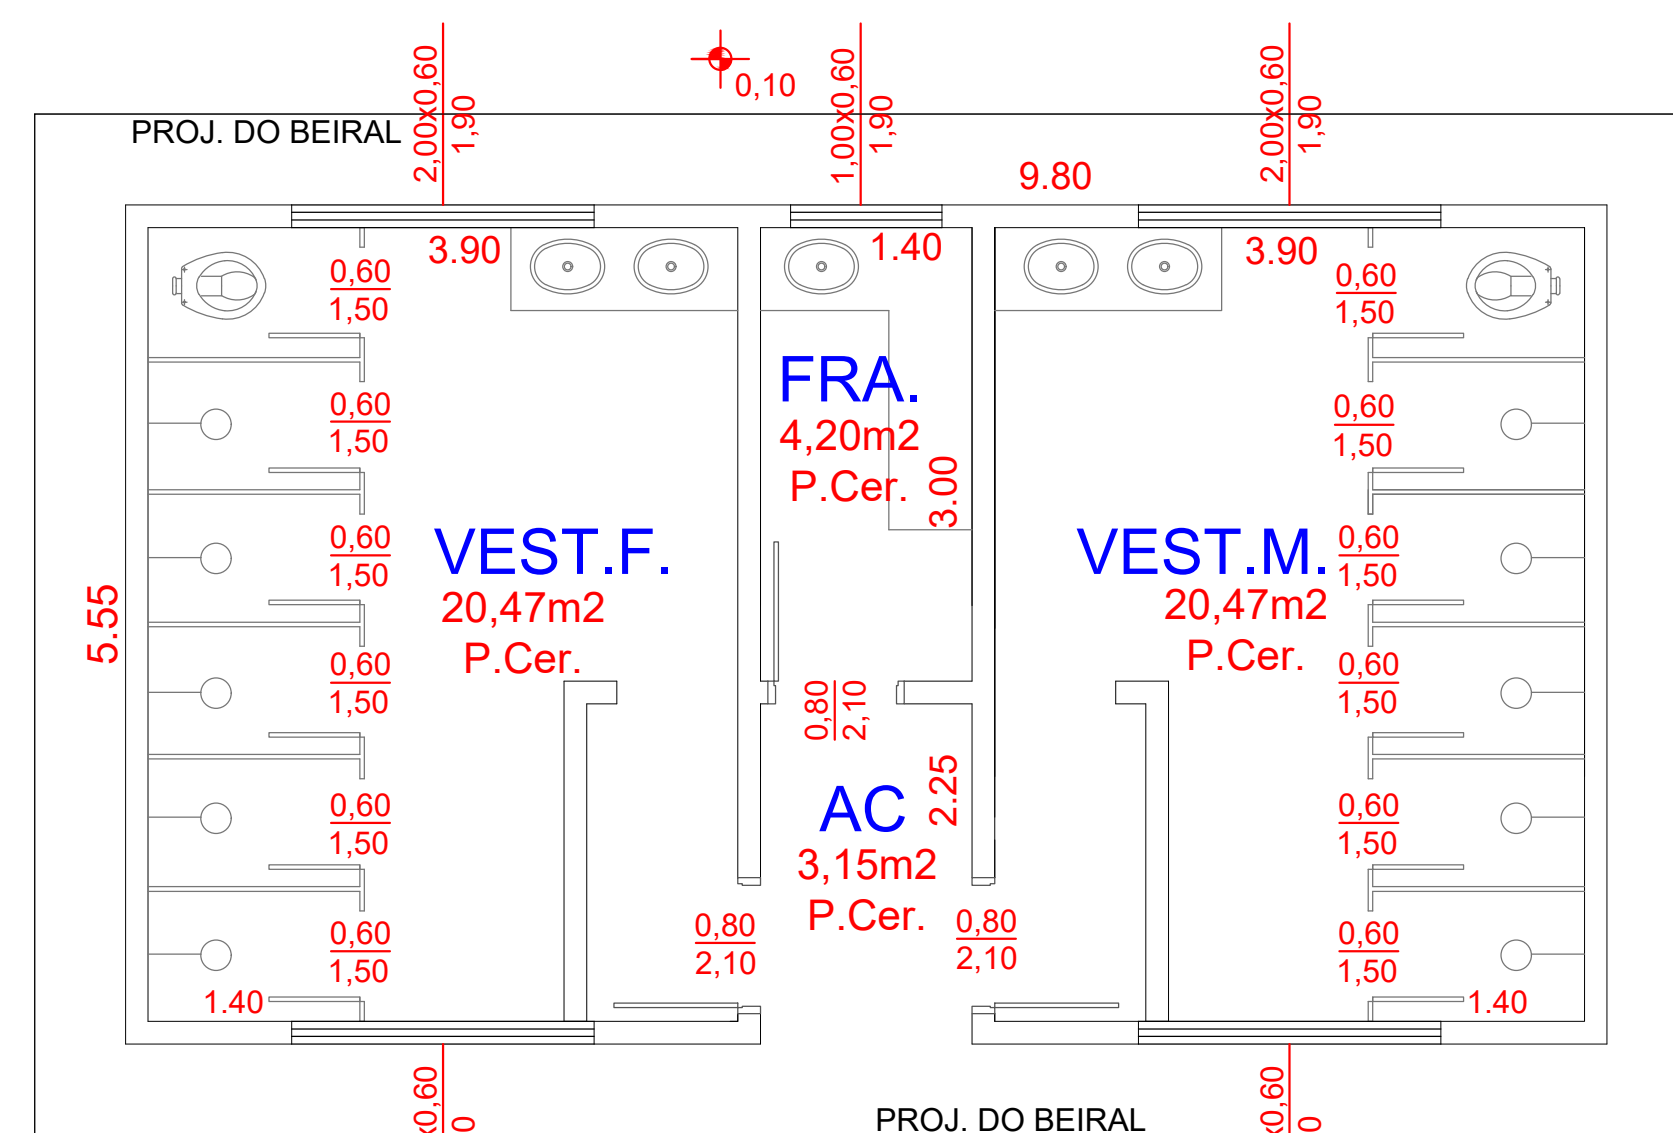


PLANTA BAIXA - VESTIÁRIO  
ESC. 1:50

PROJETO COMPLETO

FOLHA: 04/05

OBJETO: TÉRMINO DA CONSTRUÇÃO DO BOSQUE MUNICIPAL  
ASSUNTO: PROJETO DO VESTIÁRIO  
PROPRIETÁRIO: PREFEITURA MUNICIPAL DE REGINÓPOLIS  
LOCAL: RODOVIA SP - 331 - REGINÓPOLIS/SP

LOCALIZAÇÃO

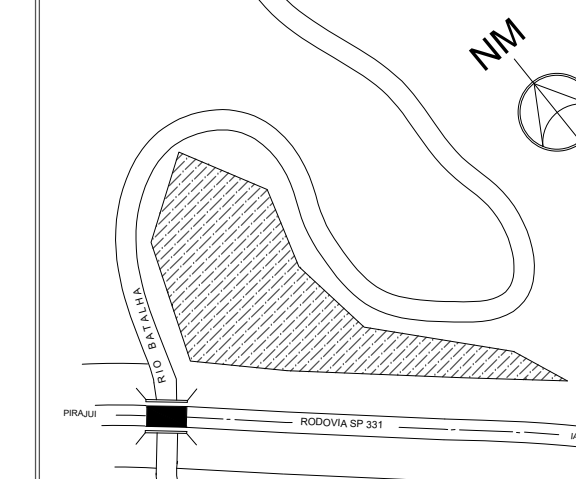

DECLARO QUE A APROVAÇÃO DO PROJETO NÃO IMPLICA RECONHECIMENTO POR PARTE DA PREFEITURA DO DIREITO DE PROPRIEDADE E SITUAÇÃO DO TERRENO

PREFEITURA MUNICIPAL DE REGINÓPOLIS  
CNPJ: 44.556.033/0001-98

QUADRO DE ÁREAS

VESTIÁRIO: ..... 54,39 m²

RESPONSÁVEL TÉCNICO  
OTAVIO CABRAL DA SILVA  
CREA-SP: 508.996.696-7



PREFEITURA MUNICIPAL DE REGINÓPOLIS  
CNPJ 44.556.033/0001-98

www.regiopalis.sp.gov.br  
prefeitura@regiopalis.sp.gov.br

ART:

DES: setor de engenharia

DATA: 04/2021