


PAVIMENTAÇÃO ASFÁLTICA

RUA MAJOR ALVARO FERNANDES DE FREITAS


TRECHO: ENTRE A PONTE SOBRE O CÓRREGO CORREDEIRA E A RUA PADRE GEREMIAS

Área: = 1.369,68 m²

ESCALA 1:500

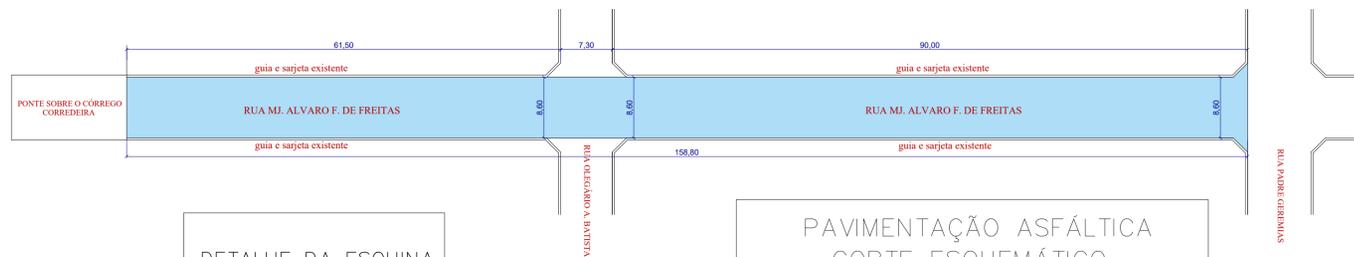

DETALHE DA ESQUINA
Situação sem escala

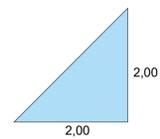


Área = 2,00 m²

LEGENDA

PAVIMENTAÇÃO ASFÁLTICA À EXECUTAR

PAVIMENTAÇÃO ASFÁLTICA
CORTE ESQUEMÁTICO
Situação sem escala

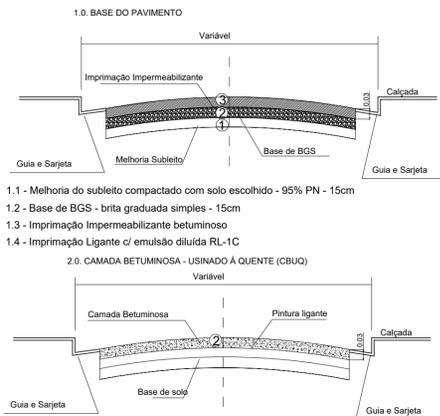

- 1.1 - Melhoria do subleito compactado com solo escolhido - 95% PN - 15cm
- 1.2 - Base de BGS - brita graduada simples - 15cm
- 1.3 - Imprimação Impermeabilizante betuminoso
- 1.4 - Imprimação Ligante c/ emulsão diluída RL-1C

2.0. CAMADA BETUMINOSA - USINADO Á QUENTE (CBUG)

2.1 - Execução de capa asfáltica com concreto betuminoso usinado á quente (CBUG), na espessura de 3,0cm, com passagem do rolo de pneus e rolo liso vibratório p/ compactação.

PROJETO COMPLETO

FOLHA: 01/02

OBJETO: INFRAESTRUTURA URBANA
ASSUNTO: PAVIMENTAÇÃO ASFÁLTICA EM CBUQ
PROPRIETÁRIO: PREFEITURA MUNICIPAL DE REGINÓPOLIS
LOCAL: RUA MAJOR ALVARO FERNANDES DE FREITAS - REGINÓPOLIS/SP

LOCALIZAÇÃO

" VER PLANTA DO MUNICÍPIO "
FOLHA 02/02

DECLARO QUE A APROVAÇÃO DO PROJETO NÃO IMPLICA RECONHECIMENTO POR PARTE DA PREFEITURA DO DIREITO DE PROPRIEDADE E SITUAÇÃO DO TERRENO

PREFEITURA MUNICIPAL DE REGINÓPOLIS
CAROLINA ARAÚJO DE SOUSA VERÍSSIMO
PREFEITA MUNICIPAL

QUADRO DE ÁREAS

PAVIMENTAÇÃO.....1.369,68 m²

RESPONSÁVEL TÉCNICO
OTAVIO CABRAL DA SILVA
CREA/SP: 506.996.698-7



PREFEITURA MUNICIPAL DE REGINÓPOLIS
CNPJ 44.556.033/0001-98

www.reginopolis.sp.gov.br
prefeitura@reginopolis.sp.gov.br



ART:

DES: **setor de engenharia**

DATA: **abril/2020**