



CÓRREGO CORREDEIRA

canteiro central

RUA SÃO PEDRO



RUA PROJETA

RUA SÃO JOÃO

PLANTA DE IMPLANTAÇÃO - PAVIMENTAÇÃO, GUIAS E SARJETAS
ESCALA: 1:500

LEGENDA

- PAVIMENTAÇÃO ASFÁLTICA A EXECUTAR
- GUIAS E SARJETAS A EXECUTAR

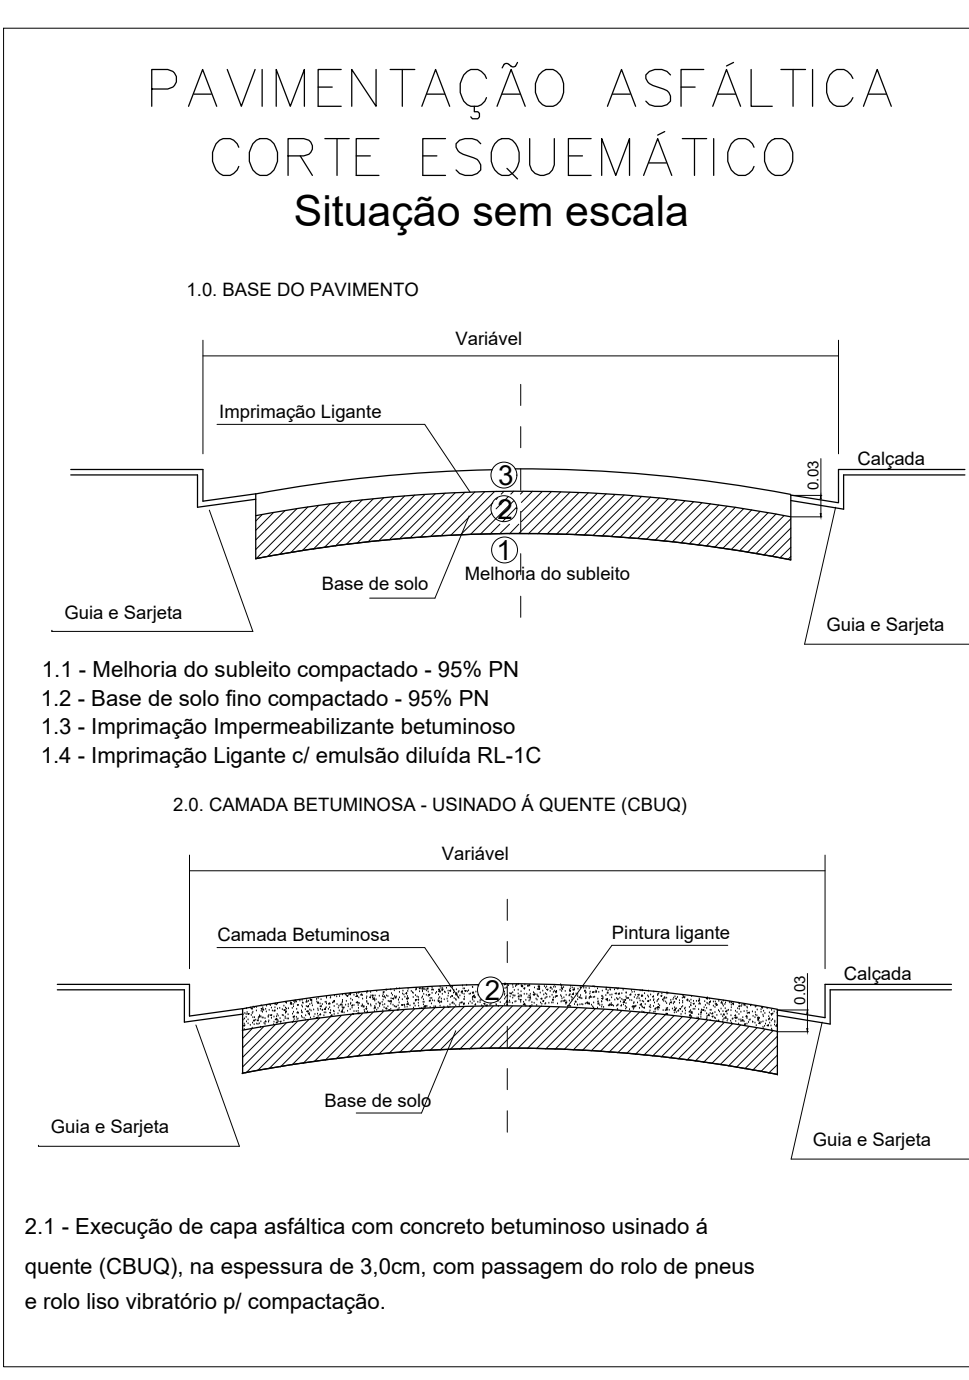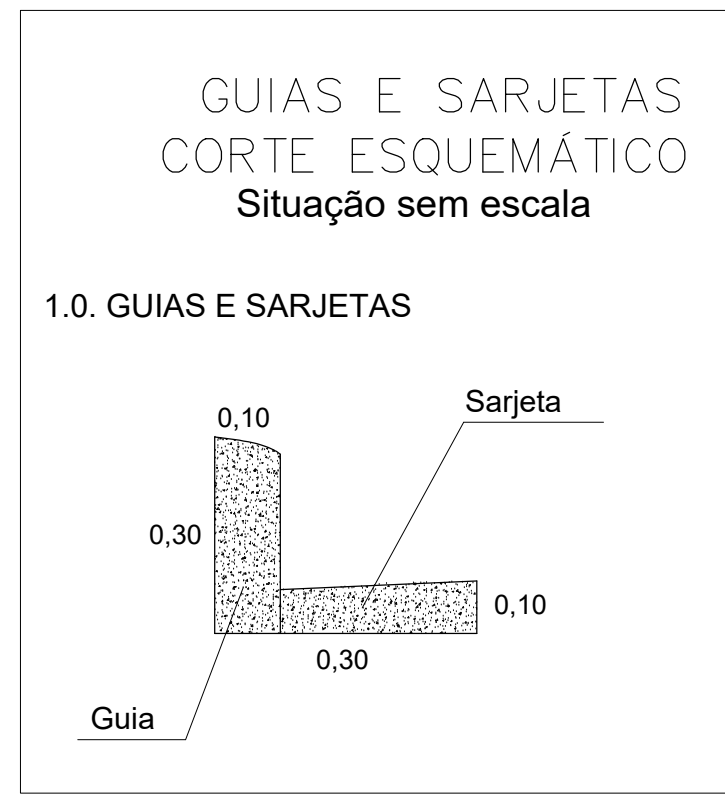

PROJETO BÁSICO FOLHA: 01/03

PLANTA DE IMPLANTAÇÃO, PAVIMENTAÇÃO, GUIAS E SARJETAS

OBRA: INFRAESTRUTURA URBANA
ASSUNTO: PAVIMENTAÇÃO ASFÁLTICA EM CBUQ, GUIAS E SARJETAS E REDE DE GALERIAS DE ÁGUAS PLUVIAIS
PROPRIETÁRIO: PREFEITURA MUNICIPAL DE REGINÓPOLIS
LOCAL: VIAS PÚBLICAS DO MUNICÍPIO - BAIRRO MARAJÁ - REGINÓPOLIS-SP

LOCALIZAÇÃO: "VER PLANTA DO MUNICÍPIO" FOLHA 03/03

DECLARO QUE A APROVAÇÃO DO PROJETO NÃO IMPLICA RECONHECIMENTO POR PARTE DA PREFEITURA DO DIREITO DE PROPRIEDADE E SITUAÇÃO DO TERREIRO.

PREFEITURA MUNICIPAL DE REGINÓPOLIS
CPF: 14.536.030/0001-98

QUADRO DE ÁREAS

PAVIMENTAÇÃO	2.871,13 m ²
GUIAS E SARJETAS	992,90 m
GALERIA DE ÁGUAS PLUVIAIS	
REDE DE 04000	82,00 m
REDE DE 05000	33,50 m
REDE DE 06000	139,50 m
REDE DE 08000	80,00 m

RESPONSÁVEL TÉCNICO:
OTAVIO CARVAL DA SILVA
CREA-SP: 066.096/0-7

PREFEITURA MUNICIPAL DE REGINÓPOLIS
CNPJ: 44.536.033/0001-98
www.reginopolis.sp.gov.br
prefeitura@reginopolis.sp.gov.br

REGINÓPOLIS
MUNICÍPIO DE REGINÓPOLIS

ART: _____ DES: setor de engenharia DATA: MAIO/2020