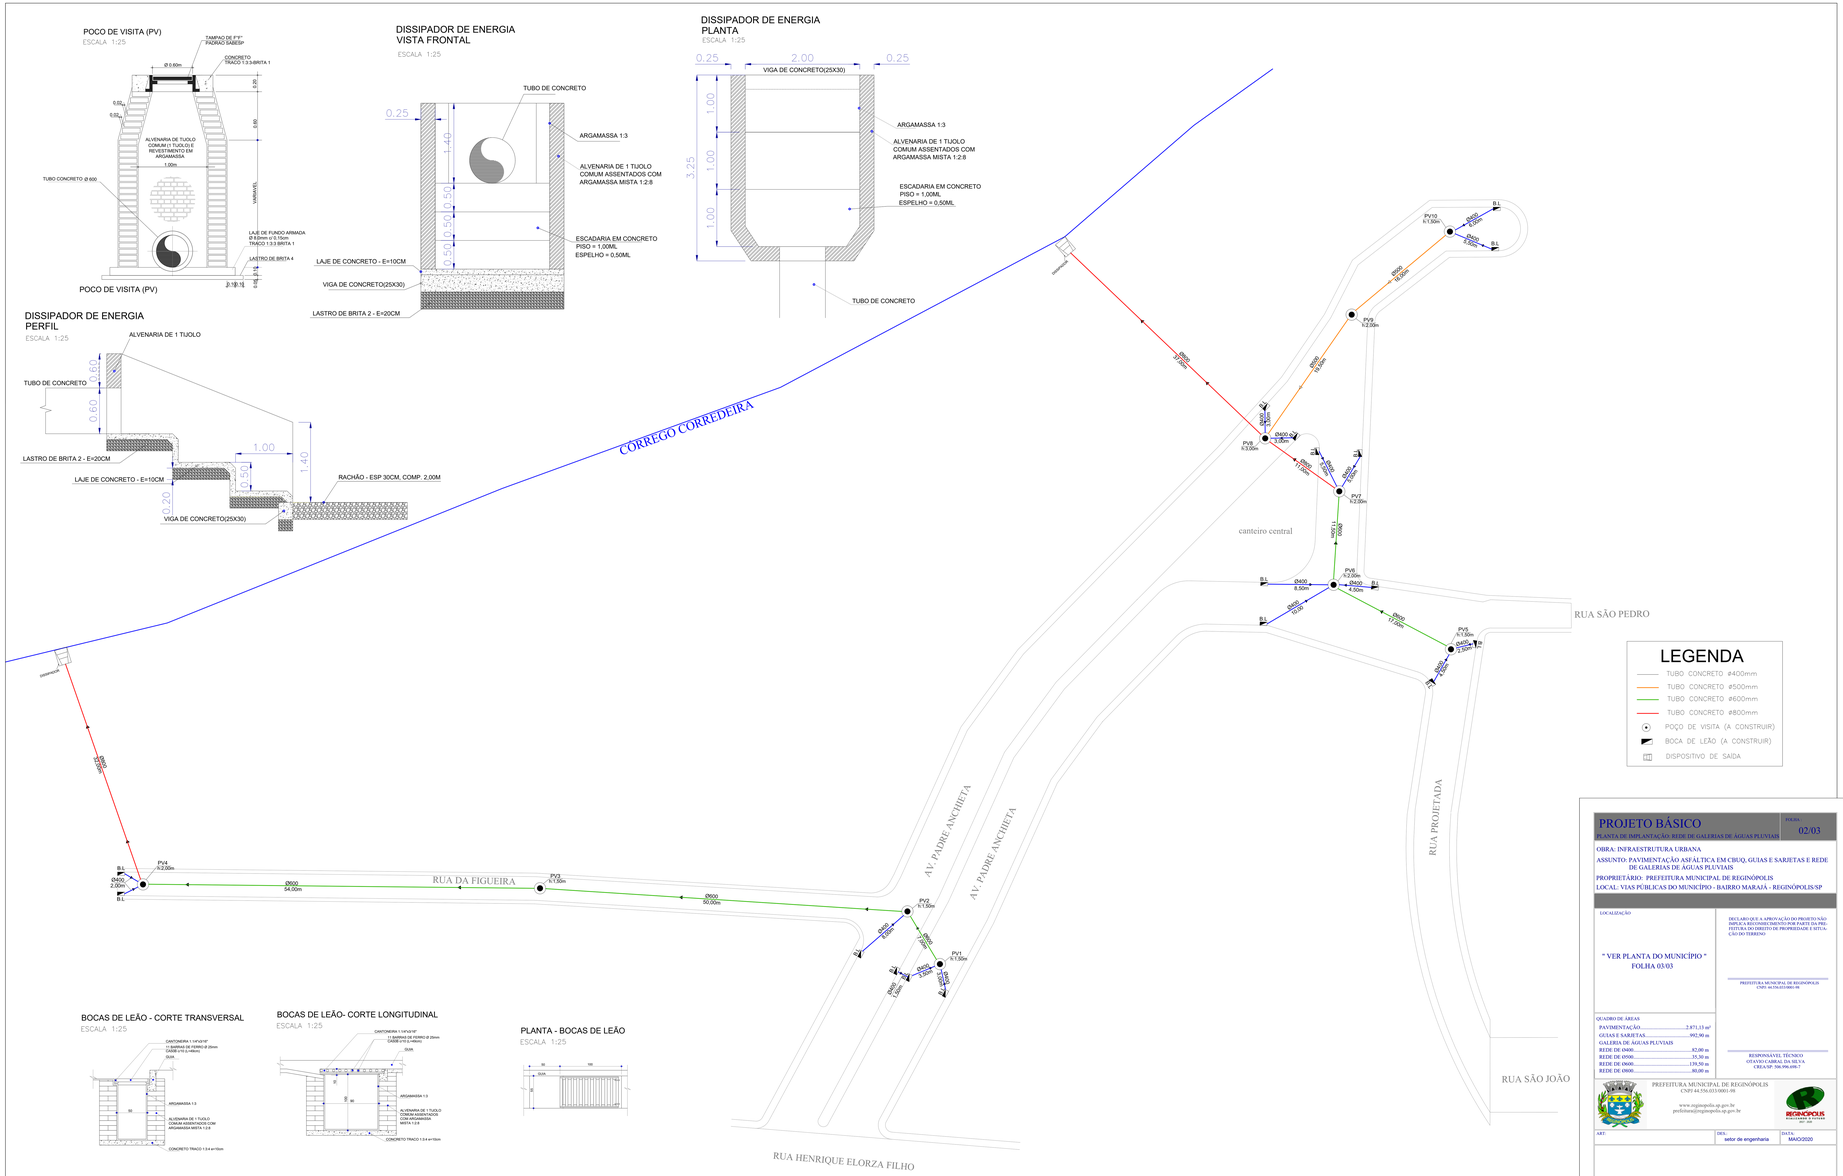

PLANTA DE IMPLANTAÇÃO - REDE DE GALERIAS DE ÁGUAS PLUVIAIS
ESCALA: 1:500

PROJETO BÁSICO

PLANTA DE IMPLANTAÇÃO: REDE DE GALERIAS DE ÁGUAS PLUVIAIS

FOLHA: 02/03

OBRA: INFRAESTRUTURA URBANA

ASSUNTO: PAVIMENTAÇÃO ASFÁLTICA EM CBUQ, GUIAS E SARJETAS E REDE DE GALERIAS DE ÁGUAS PLUVIAIS

PROPRIETÁRIO: PREFEITURA MUNICIPAL DE REGINÓPOLIS

LOCAL: VIAS PÚBLICAS DO MUNICÍPIO - BAIRRO MARAJÁ - REGINÓPOLIS/SP

LOCALIZAÇÃO

" VER PLANTA DO MUNICÍPIO " FOLHA 03/03

DECLARO QUE A APROVAÇÃO DO PROJETO NÃO IMPLICA RECONHECIMENTO POR PARTE DA PREFEITURA DO DIREITO DE PROPRIEDADE E SITUAÇÃO DO TERRENO

PREFEITURA MUNICIPAL DE REGINÓPOLIS
CNPJ: 44.558.023/0001-09

QUADRO DE ÁREAS

PAVIMENTAÇÃO	2.871,13 m²
GUIAS E SARJETAS	992,90 m
GALERIA DE ÁGUAS PLUVIAIS	
REDE DE Ø400	82,00 m
REDE DE Ø500	35,50 m
REDE DE Ø600	139,50 m
REDE DE Ø800	80,00 m

RESPONSAVEL TÉCNICO
GIANNI CABRAL DA SILVA
CREA/SP: 506.996.696-7

PREFEITURA MUNICIPAL DE REGINÓPOLIS
CNPJ 44.558.023/0001-09
www.reginopolis.sp.gov.br
prefeitura@reginopolis.sp.gov.br

ART:

DES.: setor de engenharia

DATA: MAIO/2020