



## RECAPEAMENTO ASFÁLTICO TRATAMENTO SUPERFICIAL USINADO À QUENTE - CBUQ VIAS PÚBLICAS

**RUA ABRAHÃO RAMOS**  
TRECHO: ENTRE A RUA EXPEDICIONÁRIOS E A RUA PADRE MOISES DE MIRANDA  
Recapamento Asfáltico = 1.580,22 m<sup>2</sup>

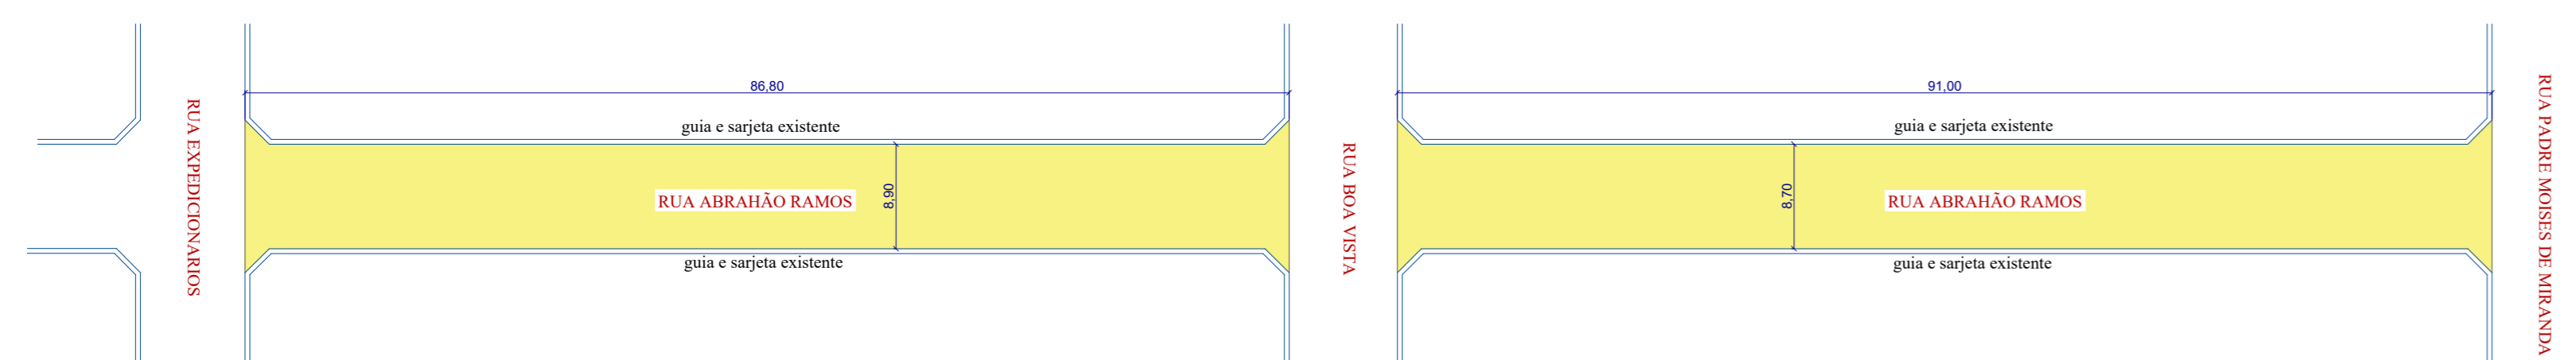


ESCALA: 1:500

**RUA JOSÉ PEDRO ALEXANDRINO**  
TRECHO: ENTRE A RUA EXPEDICIONÁRIOS E A RUA BOA VISTA  
Recapamento Asfáltico = 986,00 m<sup>2</sup>

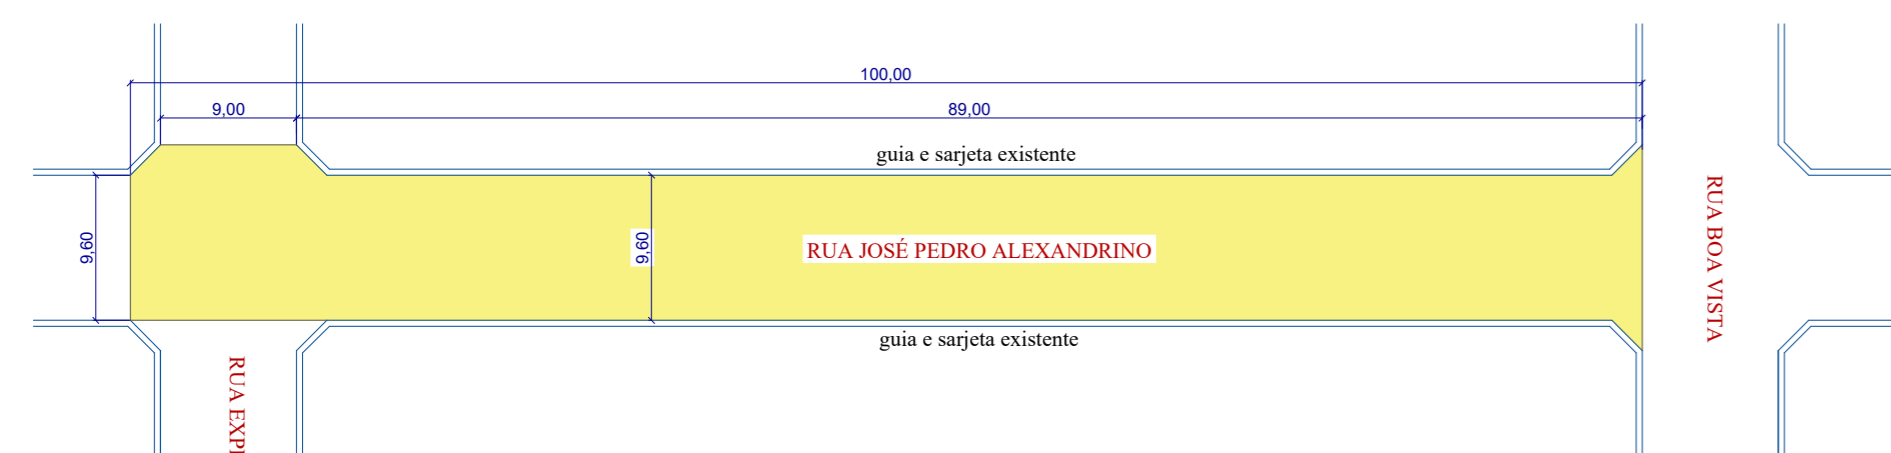


ESCALA: 1:500

**RUA AGDA MARTINS PIQUEIRA**  
TRECHO: ENTRE A RUA EXPEDICIONÁRIOS E A RUA PADRE GEREMIAS  
Recapamento Asfáltico = 832,49 m<sup>2</sup>

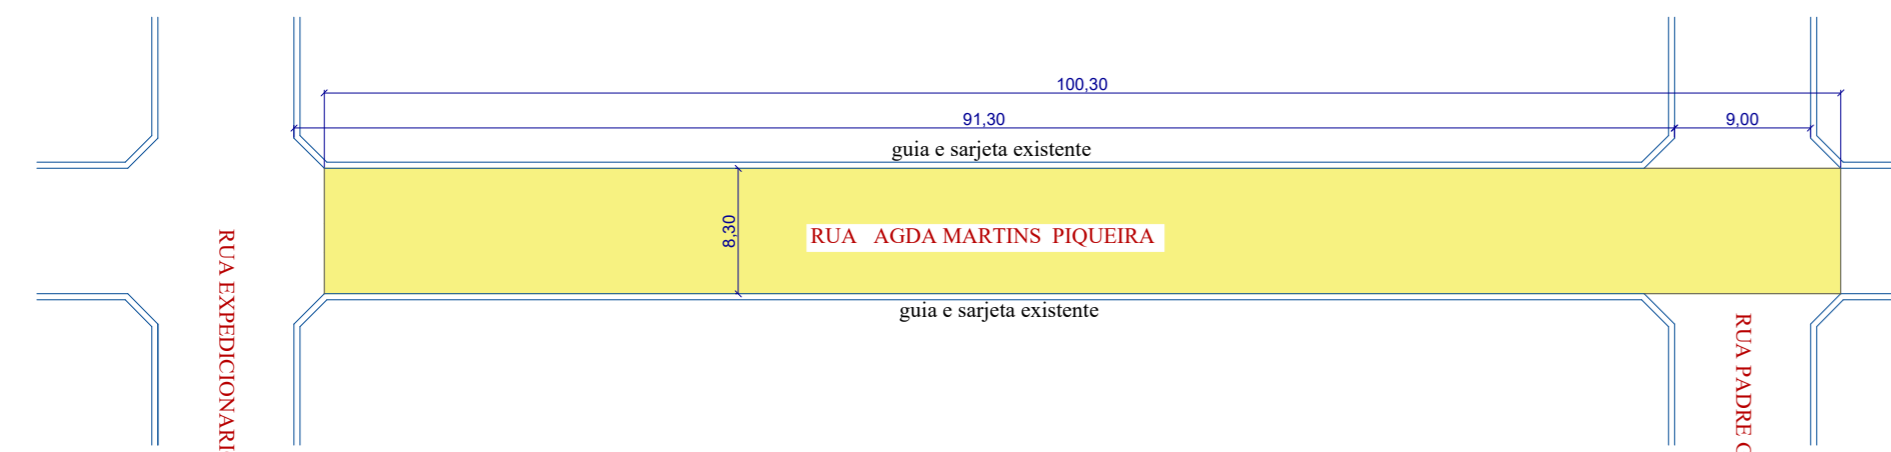

ESCALA: 1:500

**RUA PADRE GEREMIAS**  
TRECHO: ENTRE A RUA AGDA MARTINS PIQUEIRA E A RUA M. ALVARO F. DE FREITAS  
Recapamento Asfáltico = 984,50 m<sup>2</sup>

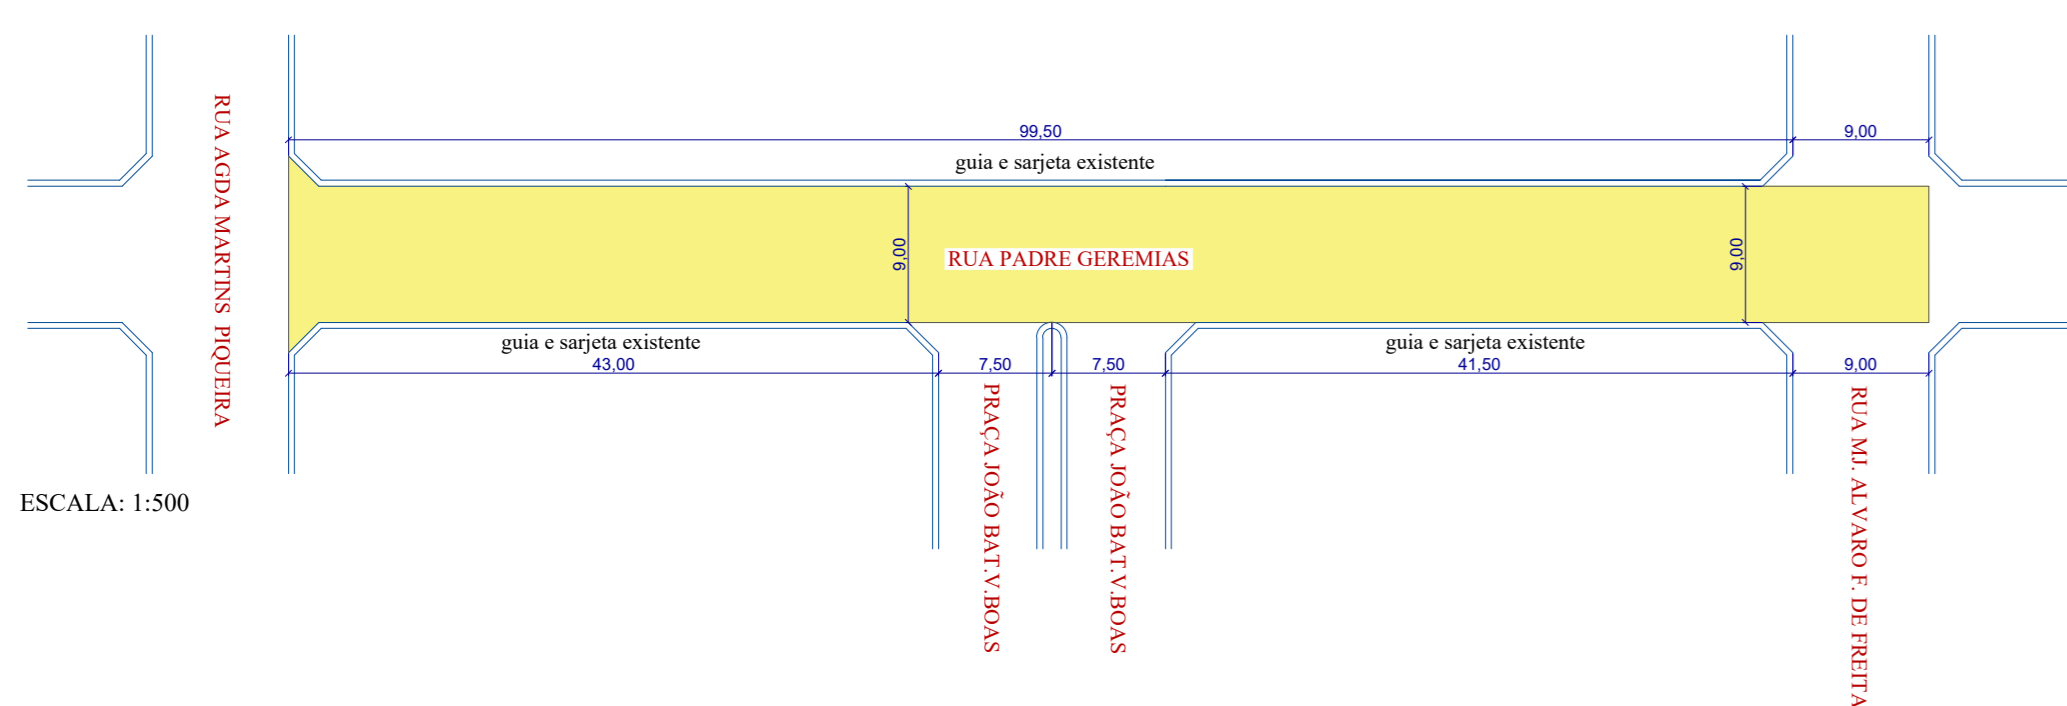

ESCALA: 1:500


### RECAPEAMENTO ASFÁLTICO

RUA ABRAHÃO RAMOS.....	1.580,22 m <sup>2</sup>
RUA JOSÉ PEDRO ALEXANDRINO.....	986,00 m <sup>2</sup>
RUA AGDA MARTINS PIQUEIRA.....	832,49 m <sup>2</sup>
RUA PADRE GEREMIAS.....	984,50 m <sup>2</sup>
<b>TOTAL.....</b>	<b>4.383,21 m<sup>2</sup></b>

### LEGENDA


RECAPEAMENTO ASFÁLTICO A EXECUTAR

### RECAPEAMENTO CORTE ESQUEMÁTICO Situação sem escala

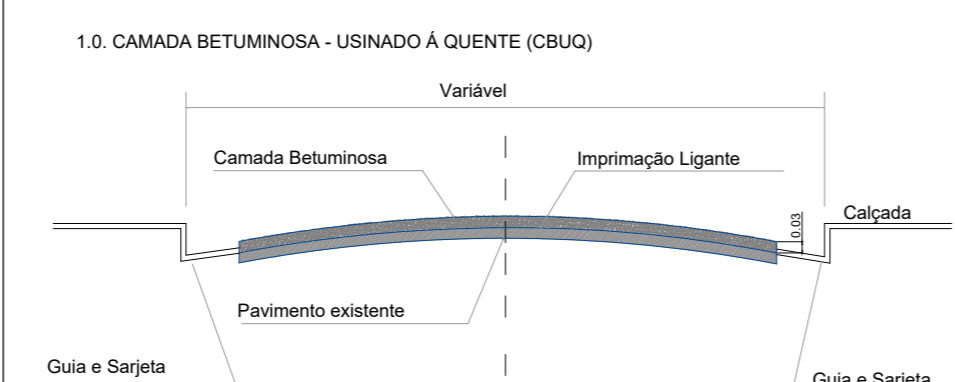


- 1.1 - Limpeza da Via Pública
- 1.2 - Impermeação Ligante c/ emulsão diluída RL-1C
- 1.3 - Execução de capa asfáltica com concreto betuminoso usinado à quente (CBUQ), na espessura de 3,0cm, com passagem do rolo de pneus e rolo liso vibratório.

### GUIAS E SARJETAS CORTE ESQUEMÁTICO Situação sem escala

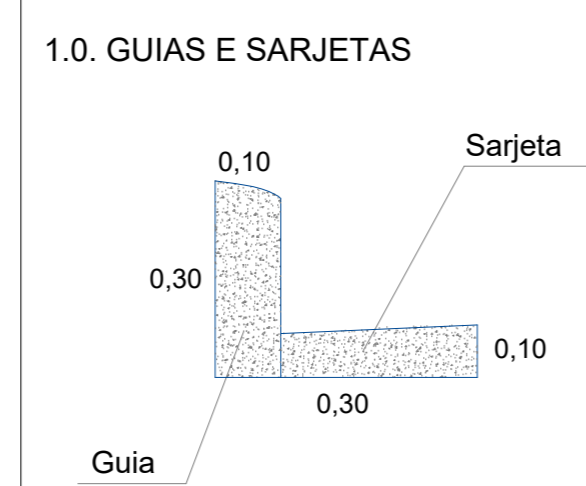

### DETALHE DA ESQUINA Situação sem escala

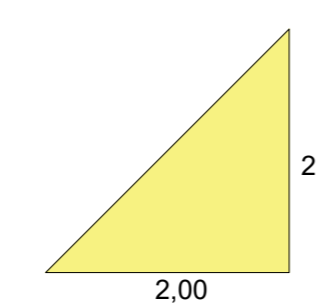

Área = 2,00 m<sup>2</sup>

## PROJETO COMPLETO

FOLHA  
ÚNICA

OBRA: INFRAESTRUTURA URBANA  
ASSUNTO: RECAPEAMENTO ASFÁLTICO EM CBUQ  
PROPRIETÁRIO: PREFEITURA MUNICIPAL DE REGINÓPOLIS  
LOCAL: VIAS PÚBLICAS DO MUNICÍPIO - REGINÓPOLIS/SP

### LOCALIZAÇÃO

" VER PLANTA DO MUNICÍPIO "

DECLARO QUE A APROVAÇÃO DO PROJETO NÃO IMPLICA RECONHECIMENTO POR PARTE DA PREFEITURA DO DIREITO DE PROPRIEDADE E SITUAÇÃO DO TERRENO

PREFEITURA MUNICIPAL DE REGINÓPOLIS  
CAROLINA ARAÚJO DE SOUSA VERISSIMO  
PREFEITA MUNICIPAL

### QUADRO DE ÁREAS

RECAPEAMENTO.....4.383,21 m<sup>2</sup>

RESPONSÁVEL TÉCNICO  
OTAVIO CARRAL DA SILVA  
CREA/SP: 506.996.698-7



PREFEITURA MUNICIPAL DE REGINÓPOLIS  
CNPJ 44.556.033/0001-98

www.reginopolis.sp.gov.br  
prefeitura@reginopolis.sp.gov.br



ART: 28027230180448597

DES: setor de engenharia

DATA: abril/2018