

PAVIMENTAÇÃO ASFÁLTICA

RUA BOA VISTA

TRECHO: ENTRE DISPOSITIVO DE ACESSO À SP-331 E A RUA VIRGILIA RAMOS

Área: = 2.179,84 m²


ESCALA 1:500




LEGENDA

 PAVIMENTAÇÃO ASFÁLTICA À EXECUTAR

DETALHE DA ESQUINA
Situação sem escala

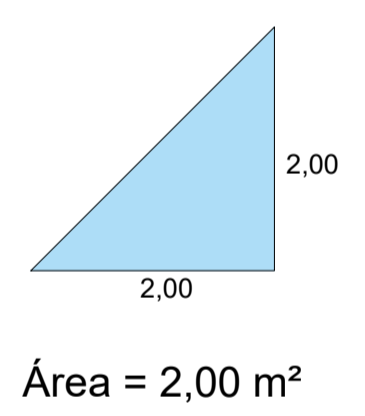

PAVIMENTAÇÃO ASFÁLTICA
CORTE ESQUEMÁTICO
Situação sem escala

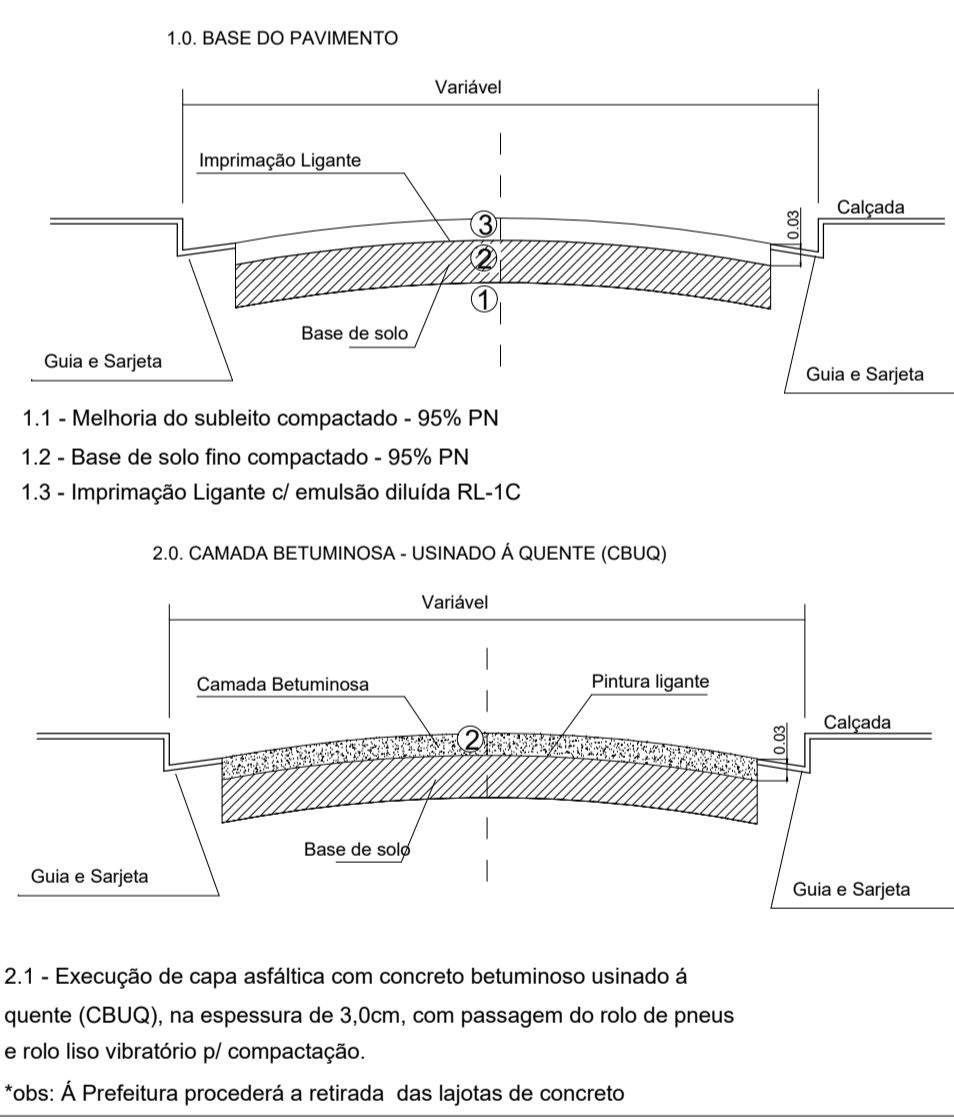

PROJETO COMPLETO

FOLHA :
01/02

OBJETO: INFRAESTRUTURA URBANA
ASSUNTO: PAVIMENTAÇÃO ASFÁLTICA EM CBUQ
PROPRIETÁRIO: PREFEITURA MUNICIPAL DE REGINÓPOLIS
LOCAL: RUA BOA VISTA - REGINÓPOLIS/SP

LOCALIZAÇÃO " VER PLANTA DO MUNICÍPIO " FOLHA 02/02	DECLARO QUE A APROVAÇÃO DO PROJETO NÃO IMPLICA RECONHECIMENTO POR PARTE DA PREFEITURA DO DIREITO DE PROPRIEDADE E SITUAÇÃO DO TERRENO PREFEITURA MUNICIPAL DE REGINÓPOLIS CAROLINA ARAÚJO DE SOUSA VERÍSSIMO PREFEITA MUNICIPAL
QUADRO DE ÁREAS PAVIMENTAÇÃO.....2.179,84 m ²	RESPONSÁVEL TÉCNICO OTAVIO CABRAL DA SILVA CREA/SP: 506.996.698-7

PREFEITURA MUNICIPAL DE REGINÓPOLIS
CNPJ 44.556.033/0001-98

www.reginopolis.sp.gov.br
prefeitura@reginopolis.sp.gov.br



ART:	DES.: setor de engenharia	DATA: DEZ/2019
------	------------------------------	-------------------