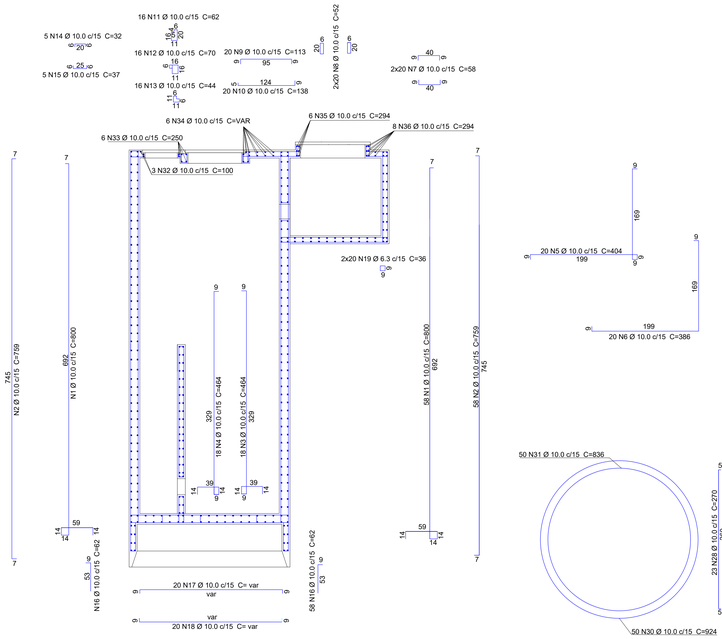

CORTE A-A
ESCALA 1:40

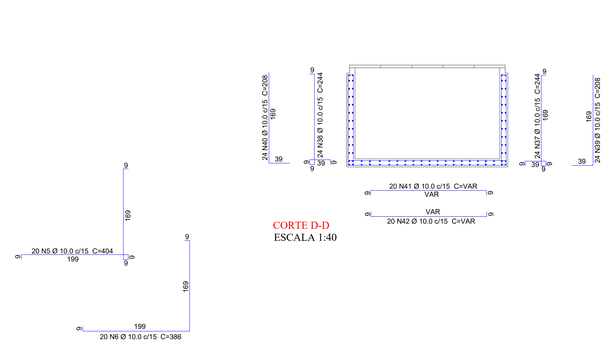

CORTE D-D
ESCALA 1:40

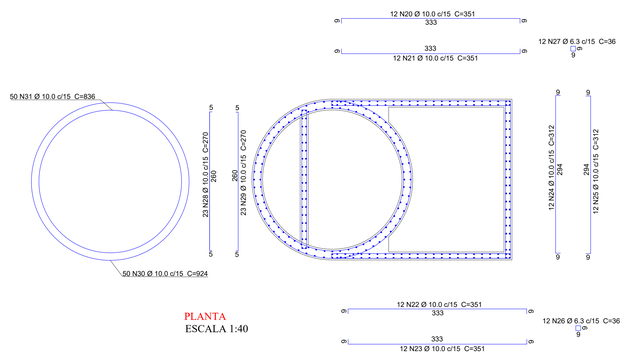

PLANTA
ESCALA 1:40

RESUMO DE AÇO

DIÂM. (Ø-mm)	COMPRIMENTO (m)	PESO(kg) Unitário(kg/m)	PESO(kg) Total+10%(kg)
5		0,154	
6.3	15,84	0,245	4,27
8		0,395	
10	3125,47	0,617	2121,25
PESO TOTAL		AÇO CA-50 (KG)	2125,52

TABELA DE FERRAGEM

N	DIÂM. (Ø-mm)	Q	COMPRIMENTOS Unitário(cm)	COMPRIMENTOS Total(cm)
N1	10	58	800	46400
N2	10	58	759	44022
N3	10	18	464	8352
N4	10	18	464	8352
N5	10	20	404	8080
N6	10	20	386	7720
N7	10	40	58	2320
N8	10	40	52	2080
N9	10	20	113	2260
N10	10	20	138	2760
N11	10	16	62	992
N12	10	16	70	1120
N13	10	16	44	704
N14	10	5	32	160
N15	10	5	37	185
N16	10	58	62	3596
N17	10	20	VAR	11426
N18	10	20	VAR	11426
N19	6.3	20	36	720
N20	10	12	333	3996
N21	10	12	333	3996
N22	10	12	333	3996
N23	10	12	333	3996
N24	10	12	312	3744
N25	10	12	312	3744
N26	6.3	12	36	432
N27	6.3	12	36	432
N28	10	23	270	6210
N29	10	23	270	6210
N30	10	50	924	46200
N31	10	50	836	41800
N32	10	3	100	300
N33	10	6	250	1500
N34	10	6	VAR	1200
N35	10	6	294	1764
N36	10	8	294	2352
N37	10	24	244	5856
N38	10	24	244	5856
N39	10	24	208	4992
N40	10	24	208	4992
N41	10	20	VAR	5380
N42	10	20	VAR	5380

NOTAS:
- MEDIDAS EM CENTÍMETRO, ESCETO ONDE INDICADO
- CONCRETO ESTRUTURAL - CLASSE 30 (fck > 30 Mpa)
- AÇO CA50 - (fyk > 500 Mpa)

PROJETO COMPLETO
E.E.E - DETALHAMENTO DA ESTRUTURA

FOLHA : 06/06

TITULO: PROLONGAMENTO DO EMISSÁRIO DE ESGOTO DE REGINÓPOLIS

PROPRIETÁRIO: PREFEITURA MUNICIPAL DE REGINÓPOLIS

LOCAL: REGINÓPOLIS/SP

LOCALIZAÇÃO

DECLARO QUE A APROVAÇÃO DO PROJETO NÃO IMPLICA RECONHECIMENTO POR PARTE DA PREFEITURA DO DIREITO DE PROPRIEDADE E SITUAÇÃO DO TERRENO

PREFEITURA MUNICIPAL DE REGINÓPOLIS
CNPJ: 44.556.033/0001-98

QUADRO DE ÁREAS

EMISSÁRIO.....1.574,95 m²

RESPONSÁVEL TÉCNICO
OTAVIO CABRAL DA SILVA
CREA/SP: 506.996.698-7

PREFEITURA MUNICIPAL DE REGINÓPOLIS
CNPJ 44.556.033/0001-98

www.reginopolis.sp.gov.br
prefeitura@reginopolis.sp.gov.br

ART:	DES.: Eng° Otavio C. Silva	DATA: Janeiro/2020