




RECAPEAMENTO
RUA QUINZE DE AGOSTO
 TRECHO: PONTE ATÉ RUA JOÃO S. FRANCO
 Área: 1.246,64 m²
 ESCALA: 1:500

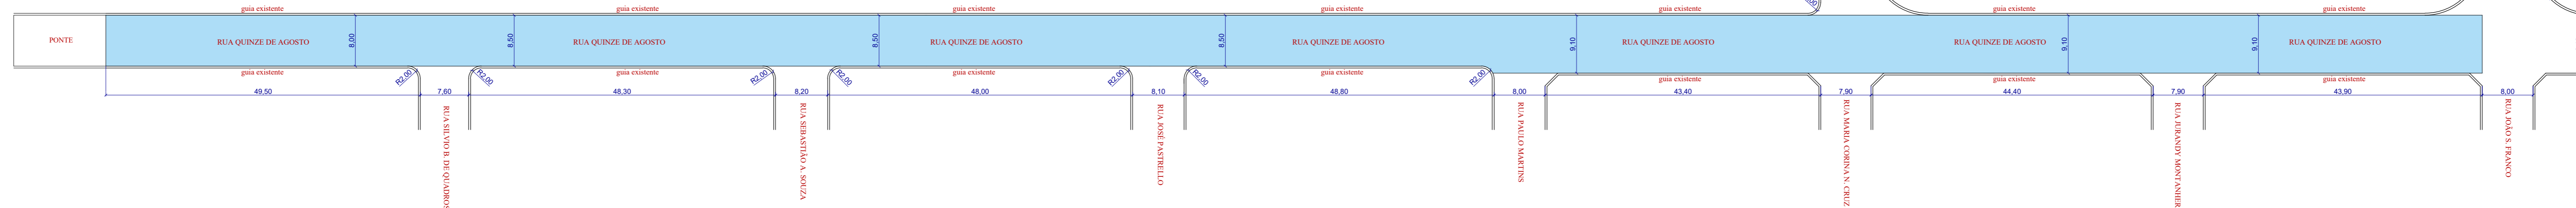


RECAPEAMENTO
RUA QUINZE DE AGOSTO
 TRECHO: RUA JOÃO S. FRANCO ATÉ A RUA ANTONIO SPURI
 Área: 3.873,89 m²
 ESCALA: 1:500

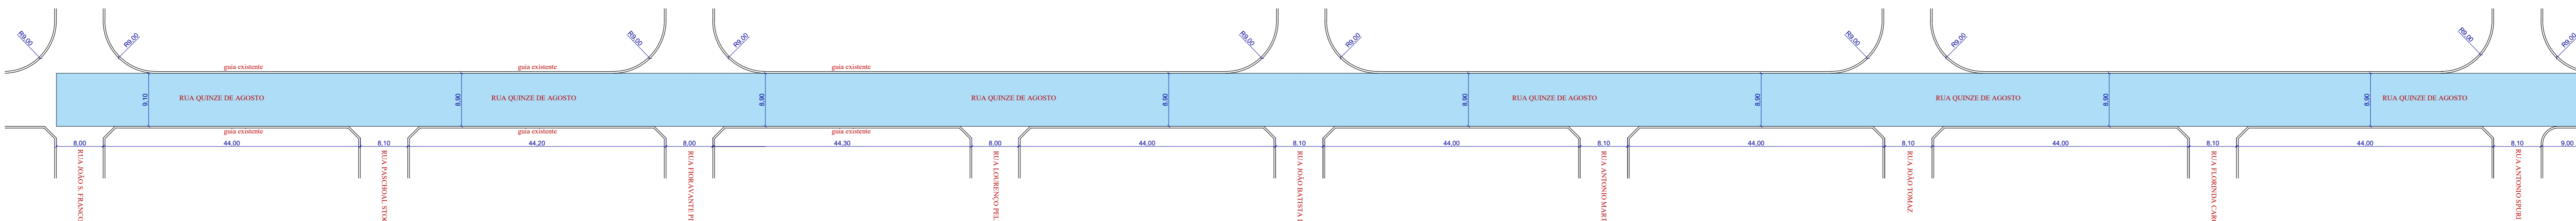

RECAPEAMENTO
RUA AGDA MARTINS PIQUEIRA
 TRECHO: RUA OLEGARIO ALVES BATISTA ATÉ A PONTE
 Área: 743,75 m²
 ESCALA: 1:500

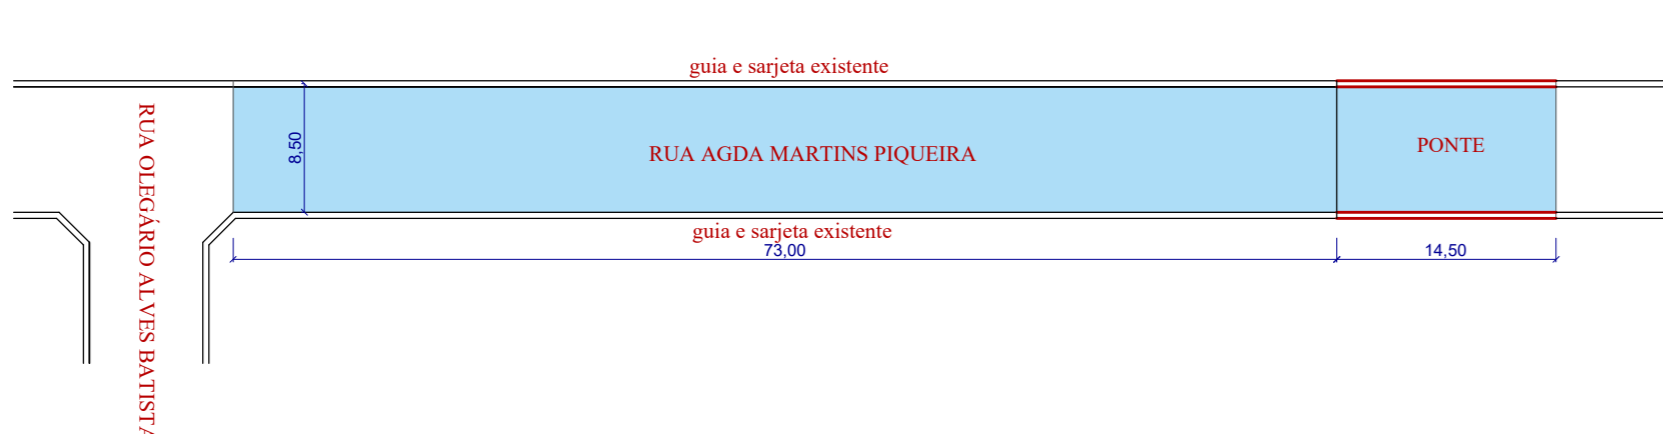

PAVIMENTAÇÃO
RUA INÁCIO FRANCISCO DA SILVA
 TRECHO: RUA PADRE GEREMIAS ATÉ A PONTE
 Área: 979,00 m²
 ESCALA: 1:500

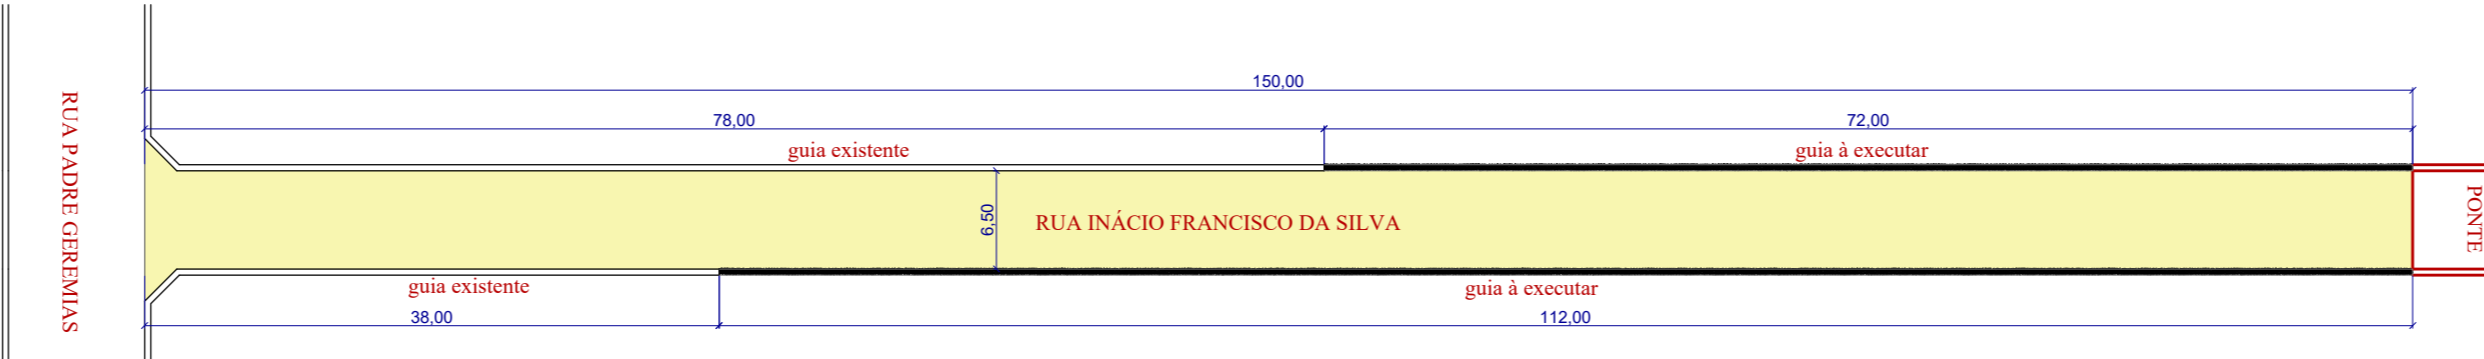

LEGENDA





- RECAPEAMENTO ASFÁLTICO A EXECUTAR
- PAVIMENTAÇÃO ASFÁLTICA E DRENAGEM A EXECUTAR
- GUIAS E SARJETAS A EXECUTAR

PAVIMENTAÇÃO ASFÁLTICA

RUA INÁCIO FRANCISCO DA SILVA.....	979,00 m ²
TOTAL.....	979,00 m²

RECAPEAMENTO ASFÁLTICO

RUA QUINZE DE AGOSTO.....	7.120,53 m ²
RUA AGDA MARTINS PIQUEIRA.....	743,75 m ²
PROL. RUA EL VIRA P. NORONHA.....	553,43 m ²
RUA HENRIQUE BRAITE.....	2.092,47 m ²
RUA EUGÊNIO CINEL.....	1.296,47 m ²
RUA JOSÉ ANTÔNIO DOMINGUES.....	230,40 m ²
RUA TOMÁZ MAR.PIQUEIRA.....	817,10 m ²
RUA JOSÉ FLORÊNCIO RIBEIRO.....	2.116,18 m ²
RUA PAULO FERRO.....	817,10 m ²
RUA RUA ZELINDO BORIN.....	2.113,57 m ²
TOTAL.....	17.901,23 m²

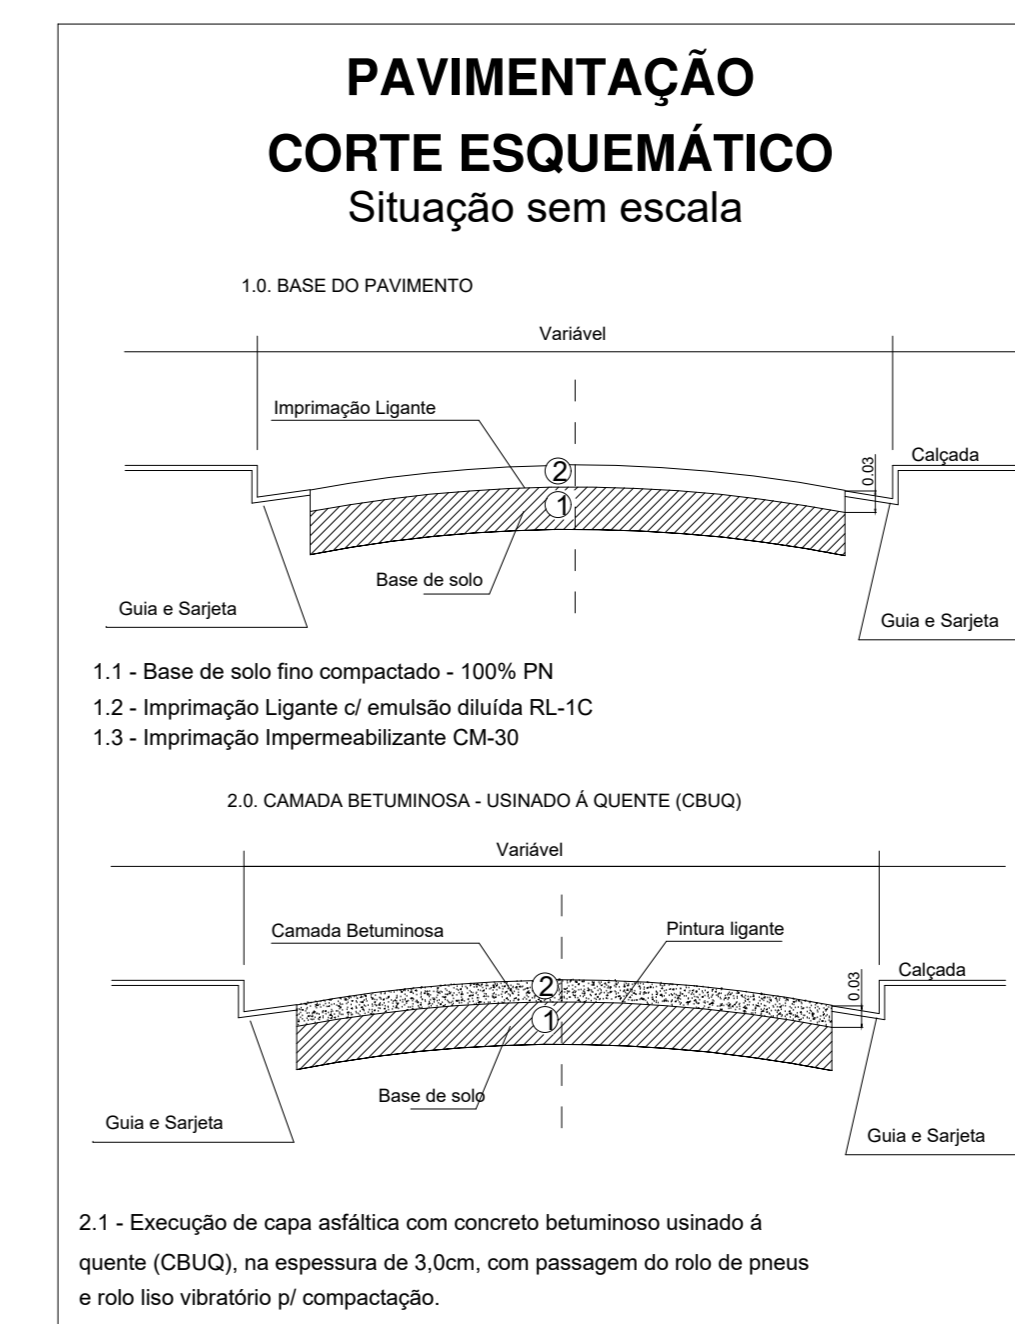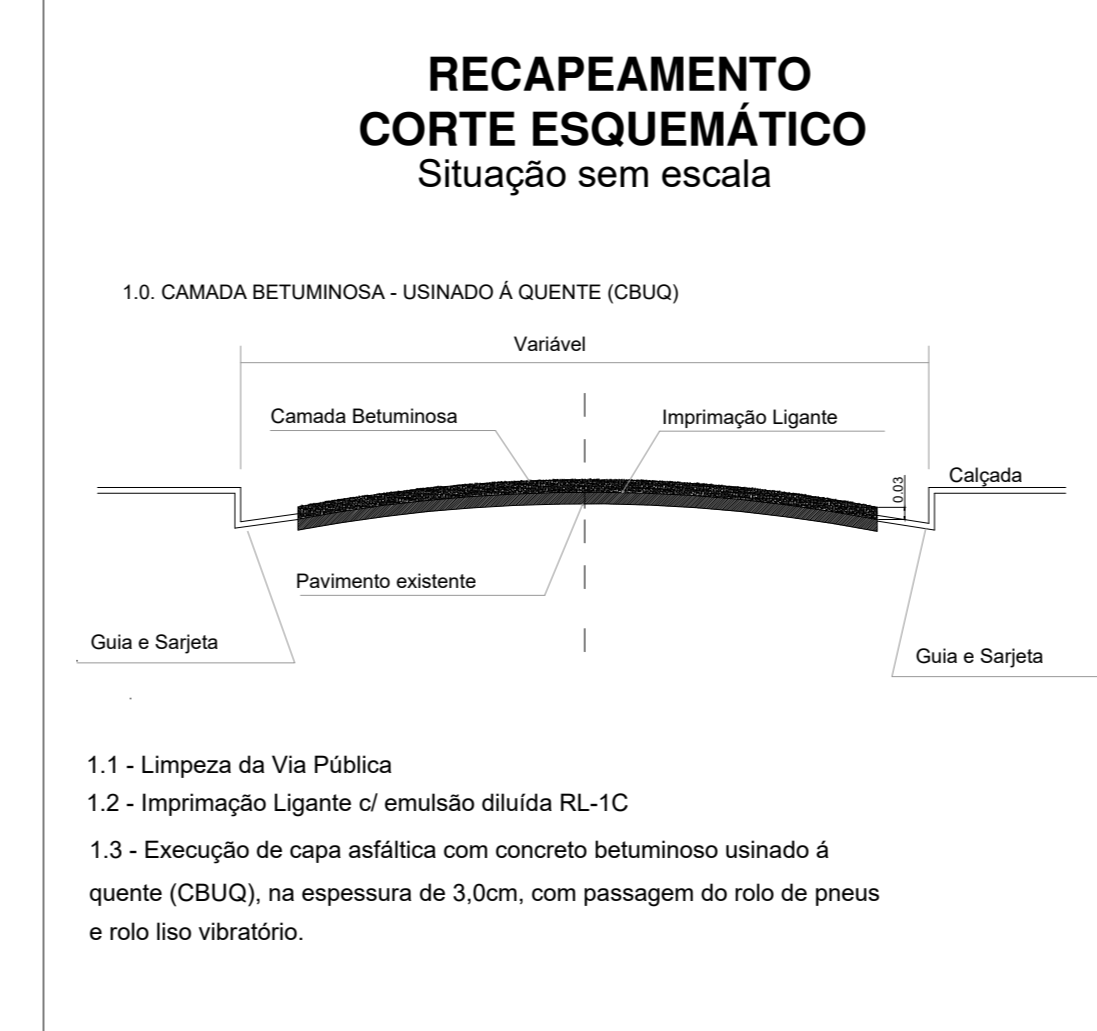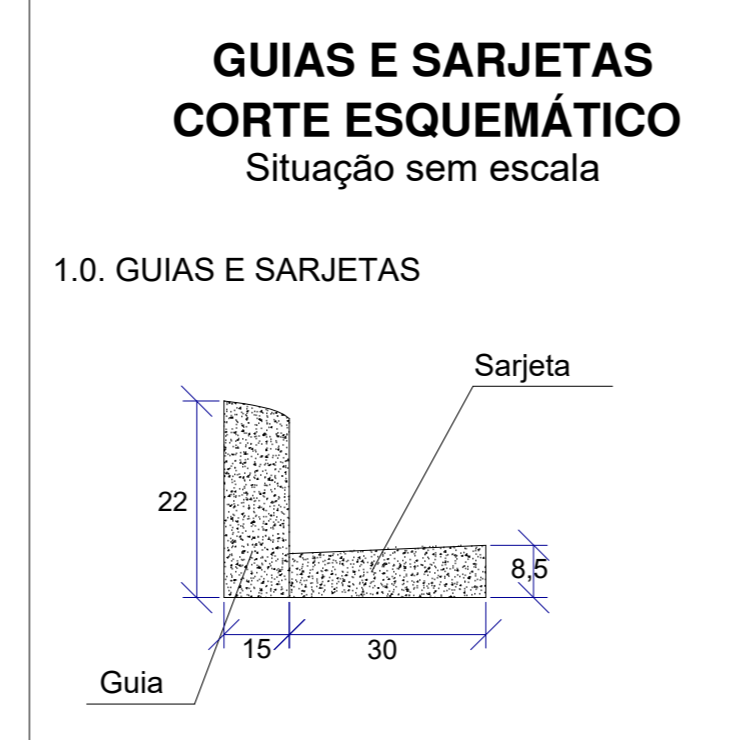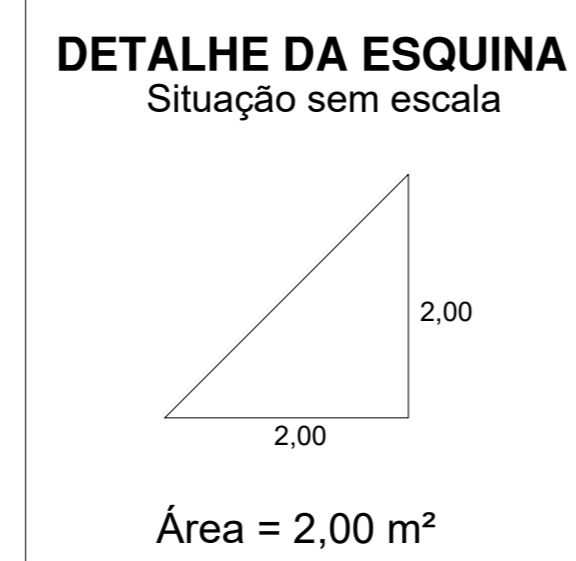

PROJETO COMPLETO

FOLHA -
 01/04

OBJETO: INFRAESTRUTURA URBANA - PAVIMENTAÇÃO E RECAPEAMENTO ASFÁLTICO EM CBUQ, GUIAS, SARJETAS E DRENAGEM
 PROPRIETÁRIO: PREFEITURA MUNICIPAL DE REGINÓPOLIS
 LOCAL: VIAS PÚBLICAS DO MUNICÍPIO - REGINÓPOLIS-SP

LOCALIZAÇÃO

" VER PLANTA DO MUNICÍPIO " (FOLHA 04/04)

DECLARO QUE A APROVAÇÃO DO PROJETO NÃO IMPLICA RECONHECIMENTO POR PARTE DA PREFEITURA DO DIREITO DE PROPRIEDADE E SITUAÇÃO DO TERRENO

PREFEITURA MUNICIPAL DE REGINÓPOLIS
 CAROLINA ARAÚJO DE SOUSA VERISSIMO
 PREFEITA MUNICIPAL

QUADRO DE ÁREAS

PAVIMENTAÇÃO.....	979,00 m ²
RECAPEAMENTO.....	17.901,23 m ²
GUIAS E SARJETAS.....	184,00 m
DRENAGEM.....	139,50 m

RESPONSÁVEL TÉCNICO
 OTAVIO CARVAL DA SILVA
 CREA-SP: 568796/09-7



PREFEITURA MUNICIPAL DE REGINÓPOLIS
 CNPJ 44.556.033/0001-98
 www.reginopolis.sp.gov.br
 prefeitura@reginopolis.sp.gov.br



ART:

DES: **setor de engenharia**

DATA: **junho/2019**