




CORTE AA
ESC. 1:50

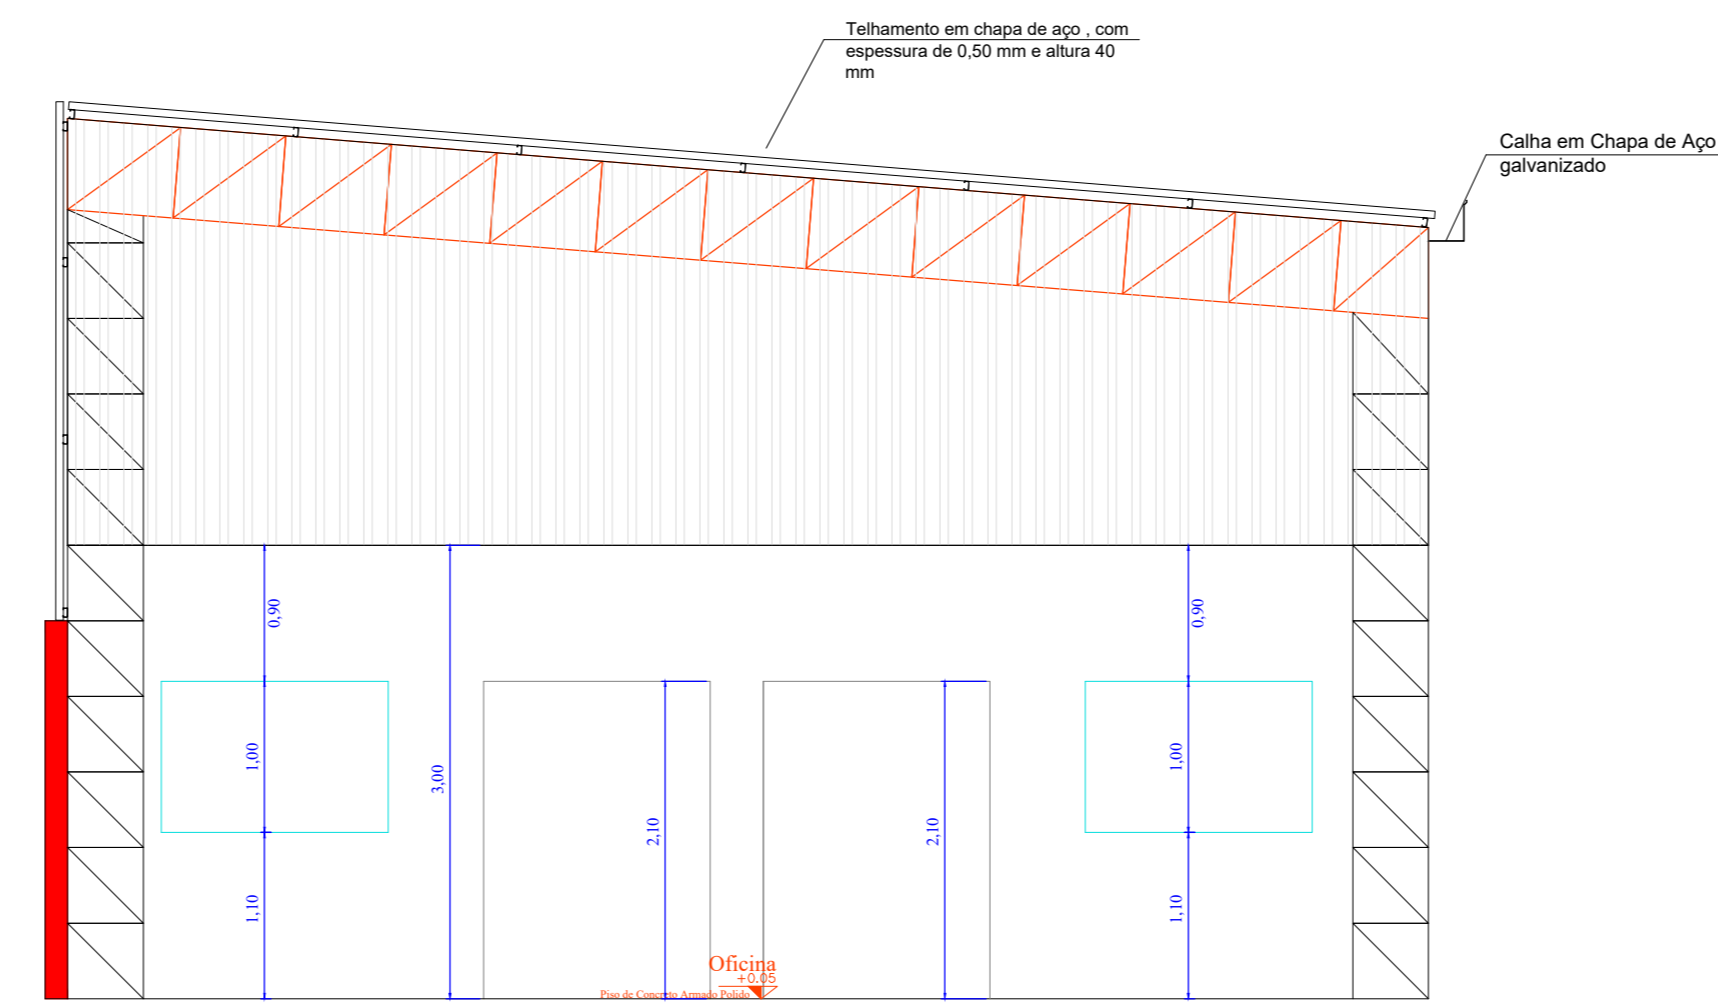

CORTE BB
ESC. 1:50

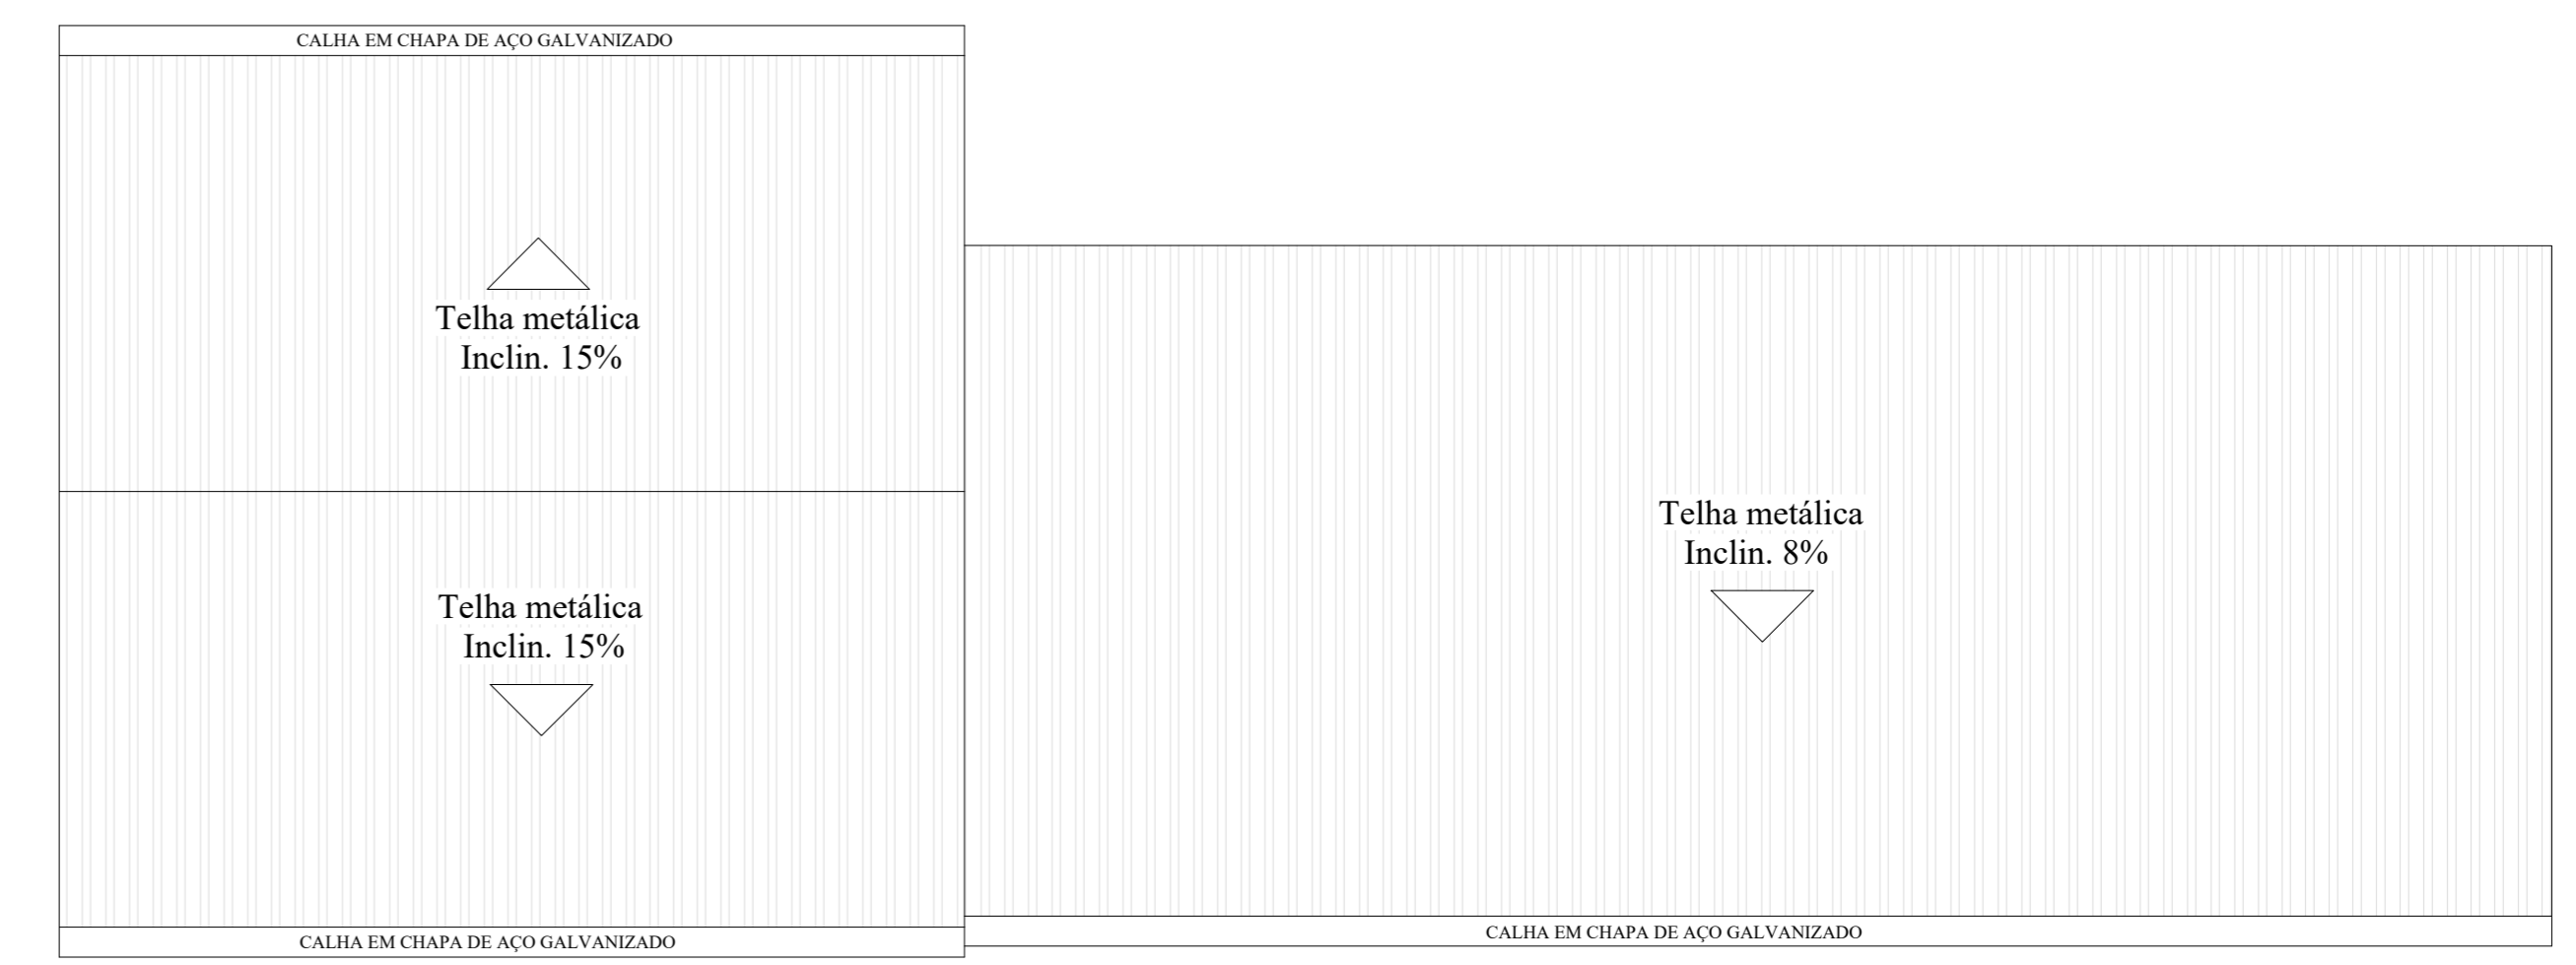

COBERTURA
ESC. 1:100

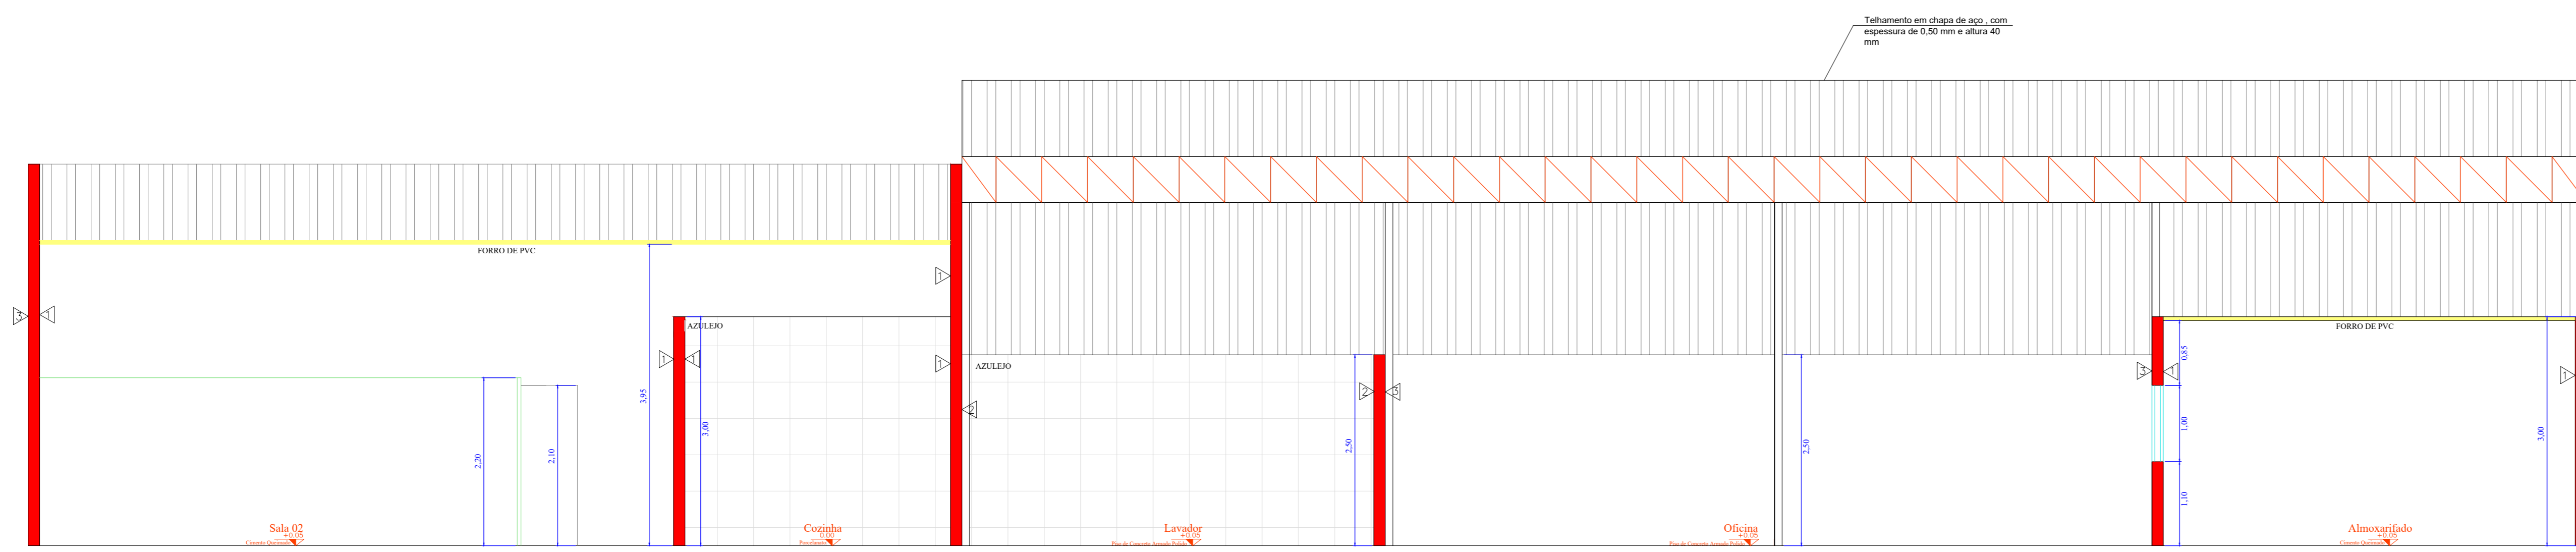

CORTE CC
ESC. 1:50

PROJETO ARQUITETÔNICO		FOLHA
CORTES E COBERTURA		02/02
ASSUNTO: CONSTRUÇÃO DE MURO DE CONTENÇÃO E AMPLIAÇÃO DA GARAGEM MUNICIPAL		
PROPRIETÁRIO: PREFEITURA MUNICIPAL DE REGINÓPOLIS		
LOCAL: RUA PADRE GEREMIAS, Nº335 - REGINÓPOLIS/SP		
LOCALIZAÇÃO		DECLARO QUE A APROVAÇÃO DO PROJETO NÃO IMPLICA RECONHECIMENTO POR PARTE DA PREFEITURA DO DIREITO DE PROPRIEDADE E SITUAÇÃO DO TERRENO
		PREFEITURA MUNICIPAL DE REGINÓPOLIS RONALDO DA SILVA CORREIA PREFEITO MUNICIPAL
QUADRO DE ÁREAS		
TERRENO	2.152,93m ²	
CONSTRUÇÃO	332,10 m ²	
		RESPONSÁVEL TÉCNICO OTAVIO CABRAL DA SILVA CREA SP: 506.996.698-7
PREFEITURA MUNICIPAL DE REGINÓPOLIS CNPJ 44.556.033/0001-98 www.reginopolis.sp.gov.br prefeitura@reginopolis.sp.gov.br		
ART:	DES: setor de engenharia	DATA: