




V1
ESC 1:50

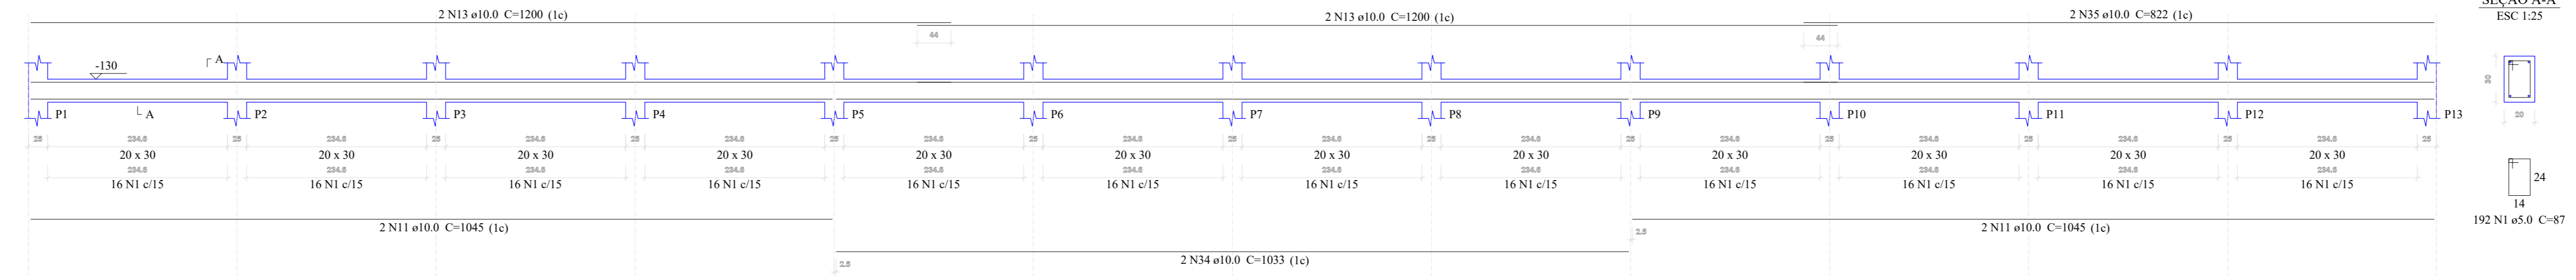


V2
ESC 1:50

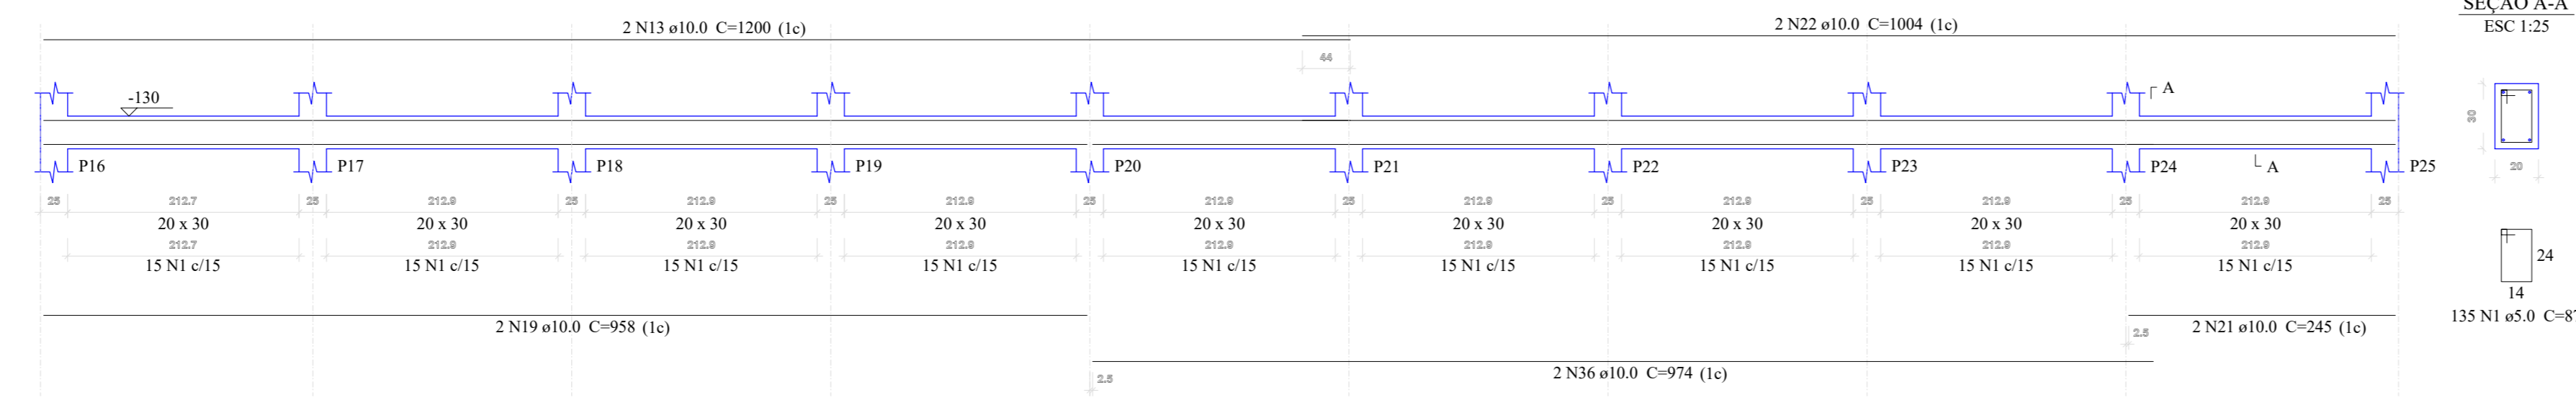


V3
ESC 1:50

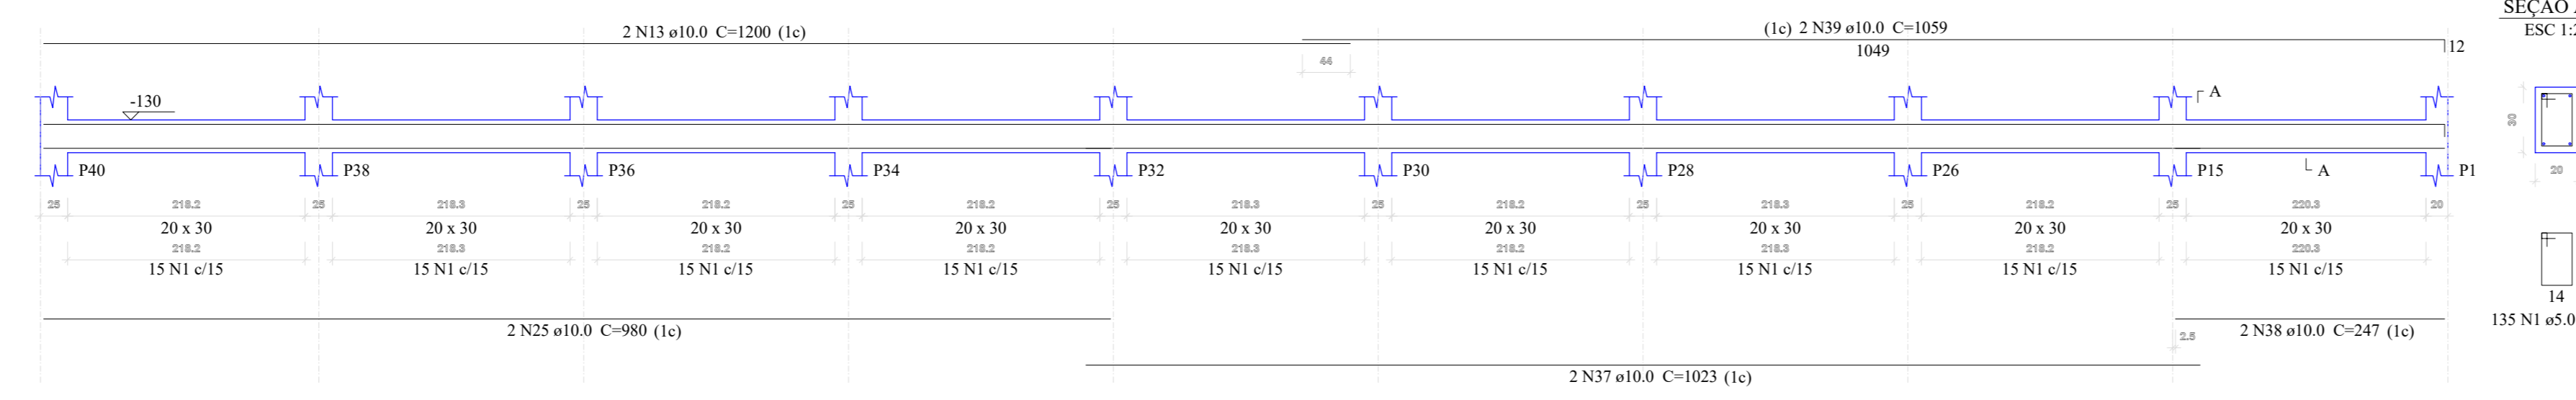


V4
ESC 1:50

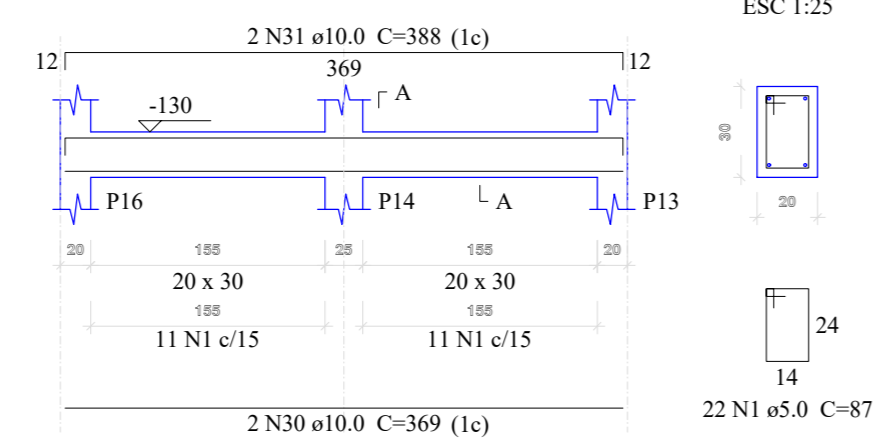


V5
ESC 1:50

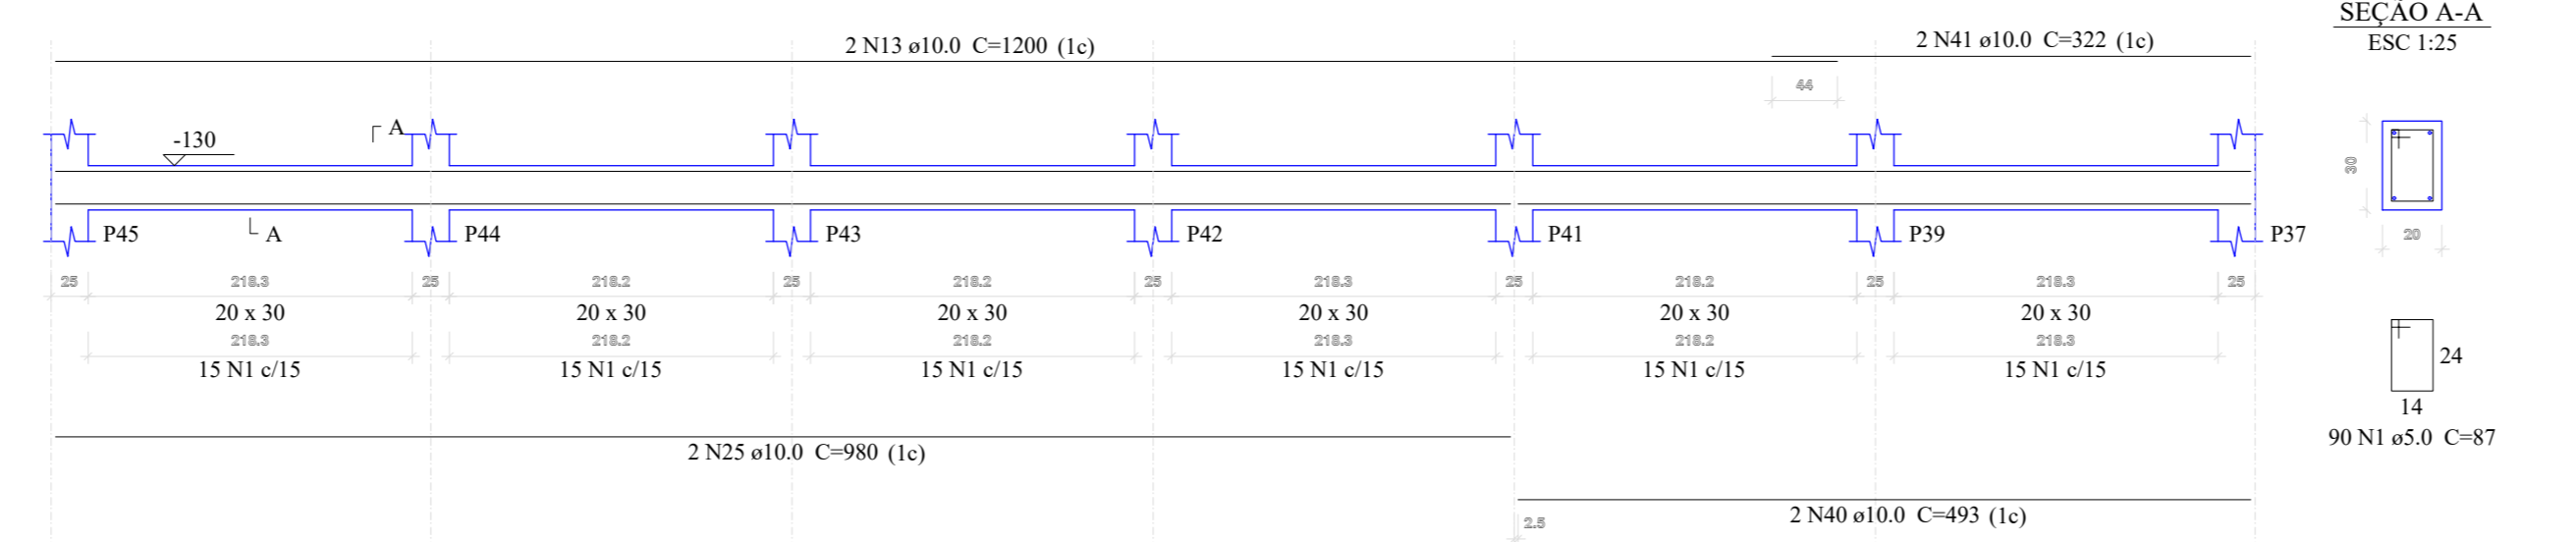


V6
ESC 1:50

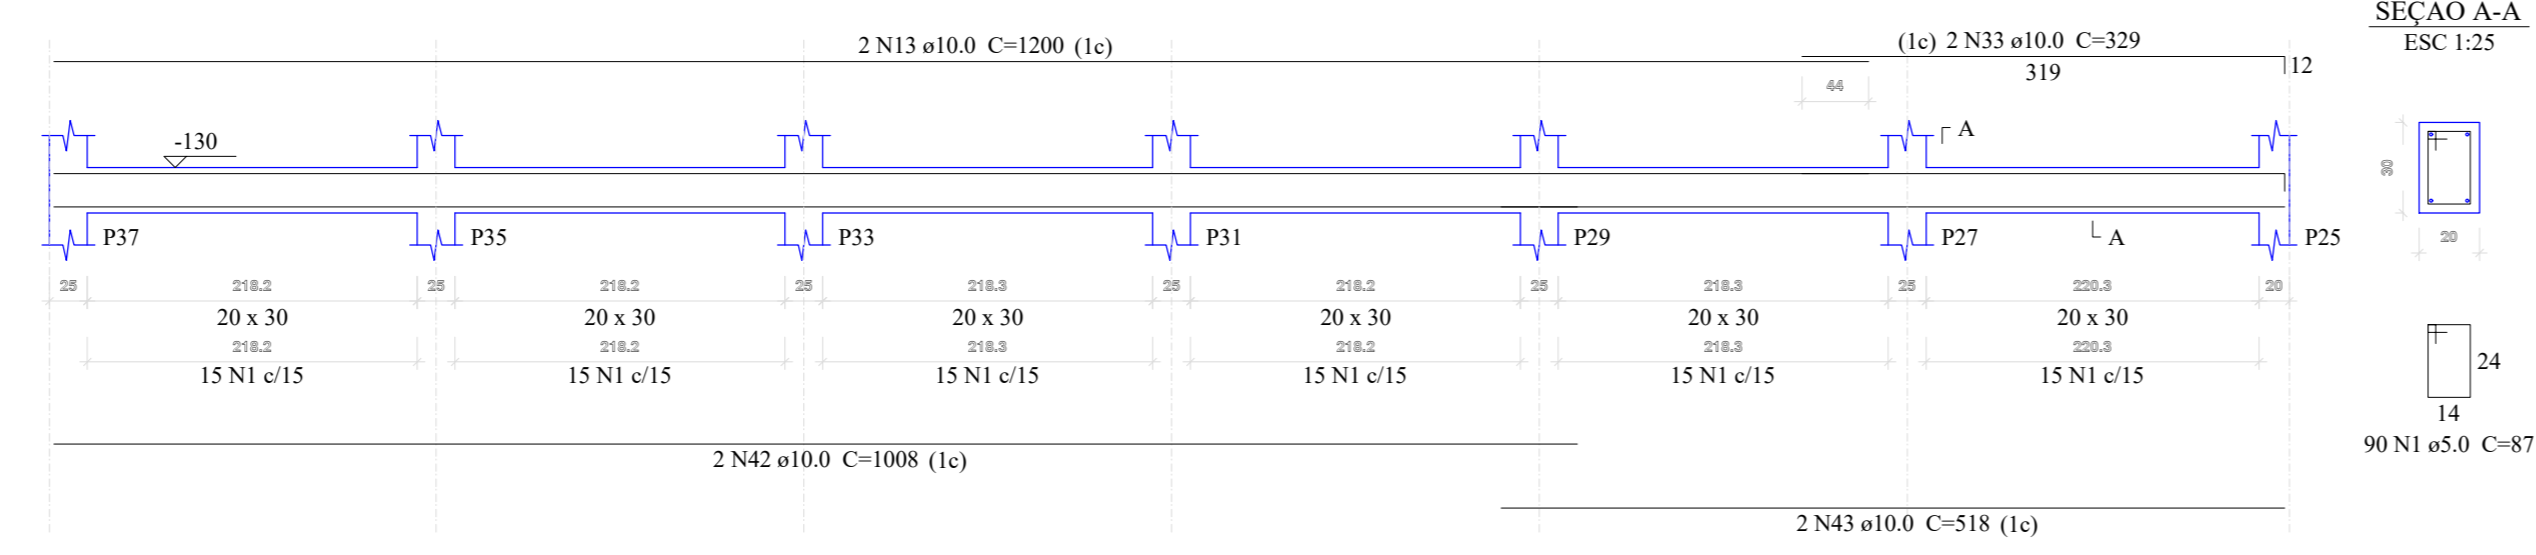


V7
ESC 1:50

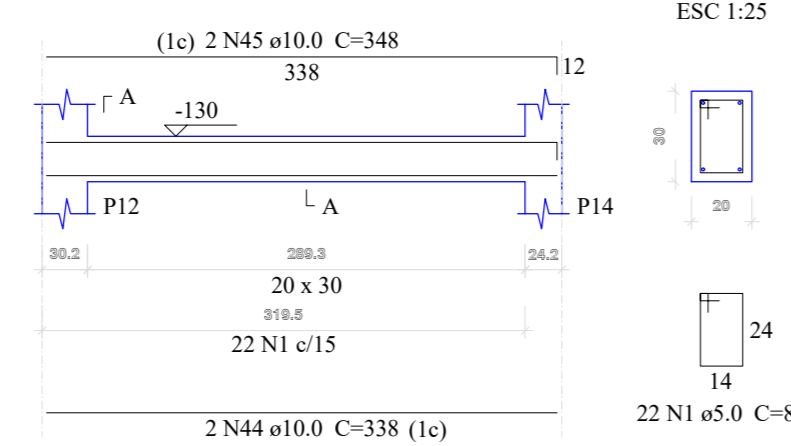

V8
ESC 1:50

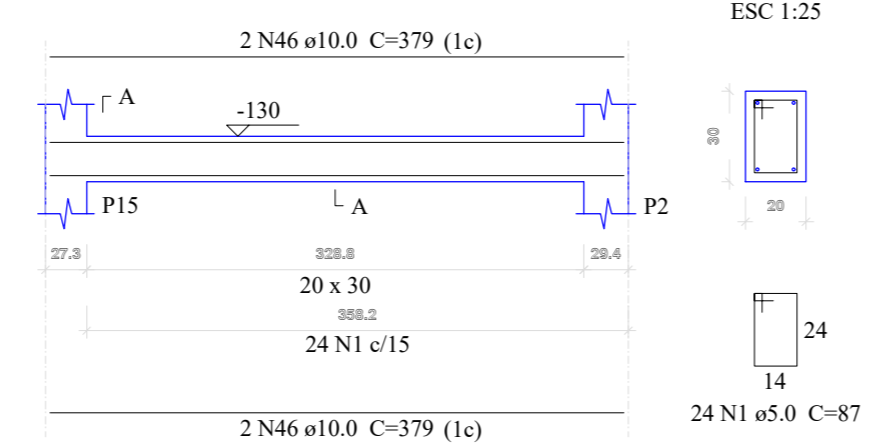

V9
ESC 1:50

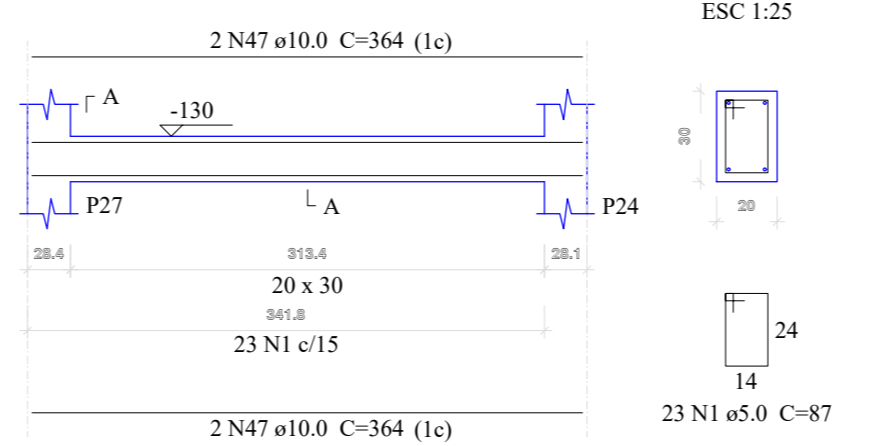

NÍVEL 01 (-130)

PROJETO EXECUTIVO		FOLHA:
DETALHAMENTO - VIGAS		07/09
ASSUNTO: CONSTRUÇÃO DE MURO DE CONTENÇÃO E AMPLIAÇÃO DA GARAGEM MUNICIPAL PROPRIETÁRIO: PREFEITURA MUNICIPAL DE REGINÓPOLIS LOCAL: RUA PADRE GEREMIAS, Nº335 - REGINÓPOLIS/SP		
LOCALIZAÇÃO 	DECLARO QUE A APROVAÇÃO DO PROJETO NÃO IMPLICA RECONHECIMENTO POR PARTE DA PREFEITURA DO DIREITO DE PROPRIEDADE E SITUAÇÃO DO TERRENO.	
QUADRO DE ÁREAS TERRENO.....2.152,93m² CONSTRUÇÃO.....332,10 m²	PREFEITURA MUNICIPAL DE REGINÓPOLIS RONALDO DA SILVA CORREIA PREFEITO MUNICIPAL.	
	PREFEITURA MUNICIPAL DE REGINÓPOLIS CNPJ 44.556.033/0001-98 www.reginopolis.sp.gov.br prefeitura@reginopolis.sp.gov.br	
ART:	DES: setor de engenharia	DATA: