



Vigas			
Nome	Seção (cm)	Elevação (cm)	Nível (cm)
V1	14x30	0	-5
V2	14x30	0	-5
V3	14x30	0	-5
V4	14x30	0	-5
V5	14x30	0	-5
V6	14x30	0	-5
V7	14x30	0	-5
V8	14x30	0	-5
V9	14x30	0	-5
V10	14x30	0	-5
V11	14x30	0	-5
V12	14x30	0	-5
V13	14x30	0	-5
V14	14x30	0	-5

Características dos materiais		
fck	fcd	fctd
250	241500	241500

Dimensão máxima do agregado = 19 mm

Pilares			
Nome	Seção (cm)	Elevação (cm)	Nível (cm)
P1	14x30	0	-5
P2	14x25	0	-5
P3	14x25	0	-5
P4	14x25	0	-5
P5	14x25	0	-5
P6	14x25	0	-5
P7	14x30	0	-5
P8	14x25	0	-5
P9	14x25	0	-5
P10	14x25	0	-5
P11	14x25	0	-5
P12	14x25	0	-5
P13	14x25	0	-5
P14	14x25	0	-5
P15	14x25	0	-5
P16	14x25	0	-5
P17	14x25	0	-5
P18	14x25	0	-5
P19	14x25	0	-5
P20	14x25	0	-5
P21	14x25	0	-5
P22	14x25	0	-5
P23	14x25	0	-5
P24	14x25	0	-5
P25	14x25	0	-5
P26	14x25	0	-5
P27	14x25	0	-5
P28	14x30	0	-5

Forma do pavimento FUNDAÇÃO (Nível -5) escala 1:50

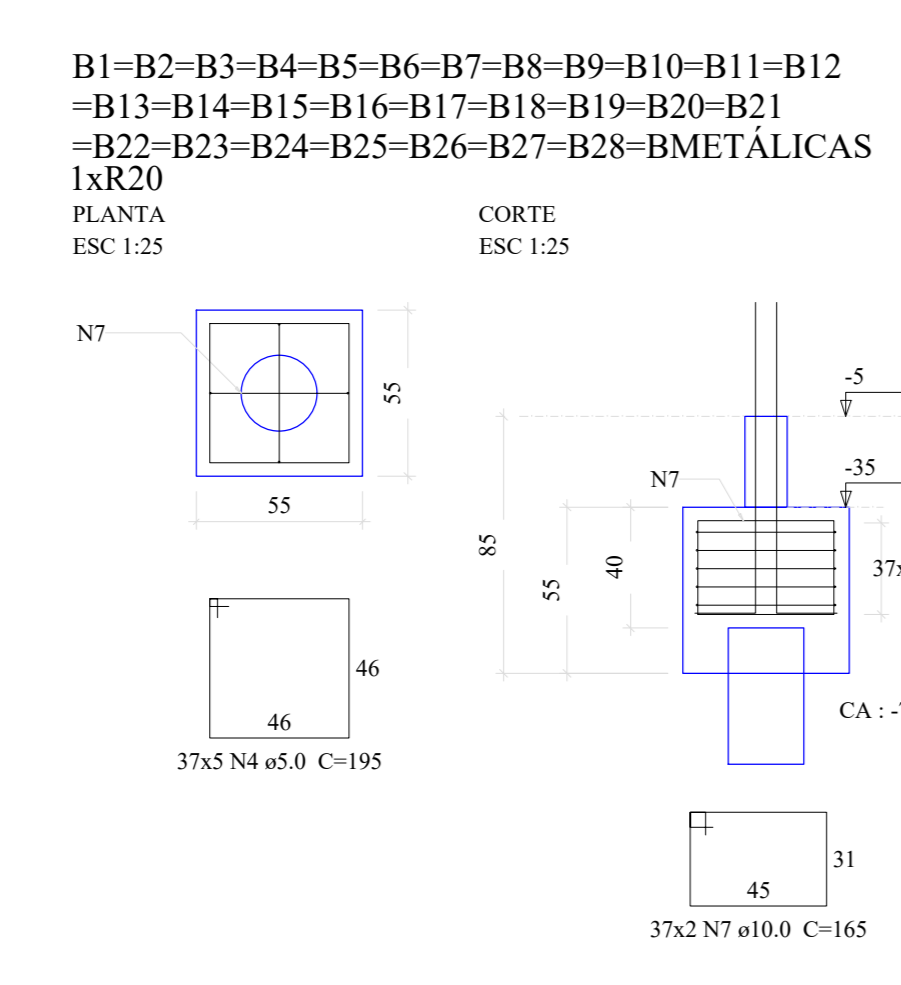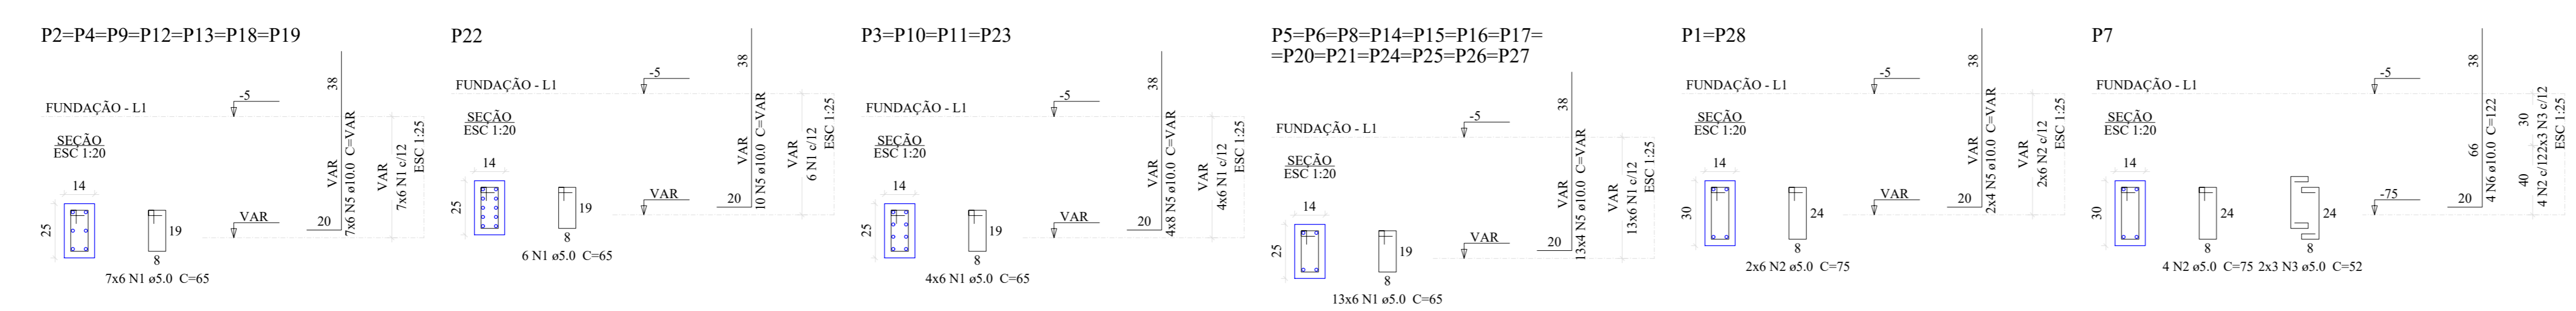


Relação do aço

ACO	N	DIAM (mm)	QUANT	CUNIT (cm)	C TOTAL (cm)
CASO 1	1	5.0	150	65	9750
CASO 2	2	5.0	16	75	1200
CASO 3	3	5.0	8	52	312
CASO 4	4	5.0	185	195	36075
CASO 5	5	10.0	144	VAR	VAR
CASO 6	6	10.0	4	122	488
CASO 7	7	10.0	74	165	12210

Resumo do aço

ACO	DIAM (mm)	C TOTAL (m)	PESO + 10% (kg)
CASO 1	10.0	202.7	205.3
CASO 2	5.0	473.4	80.3
PESO TOTAL			
CASO		205.3	
CASO		80.3	

Volume de concreto (C-25) = 5.00 m³
Área de forma = 40.52 m²

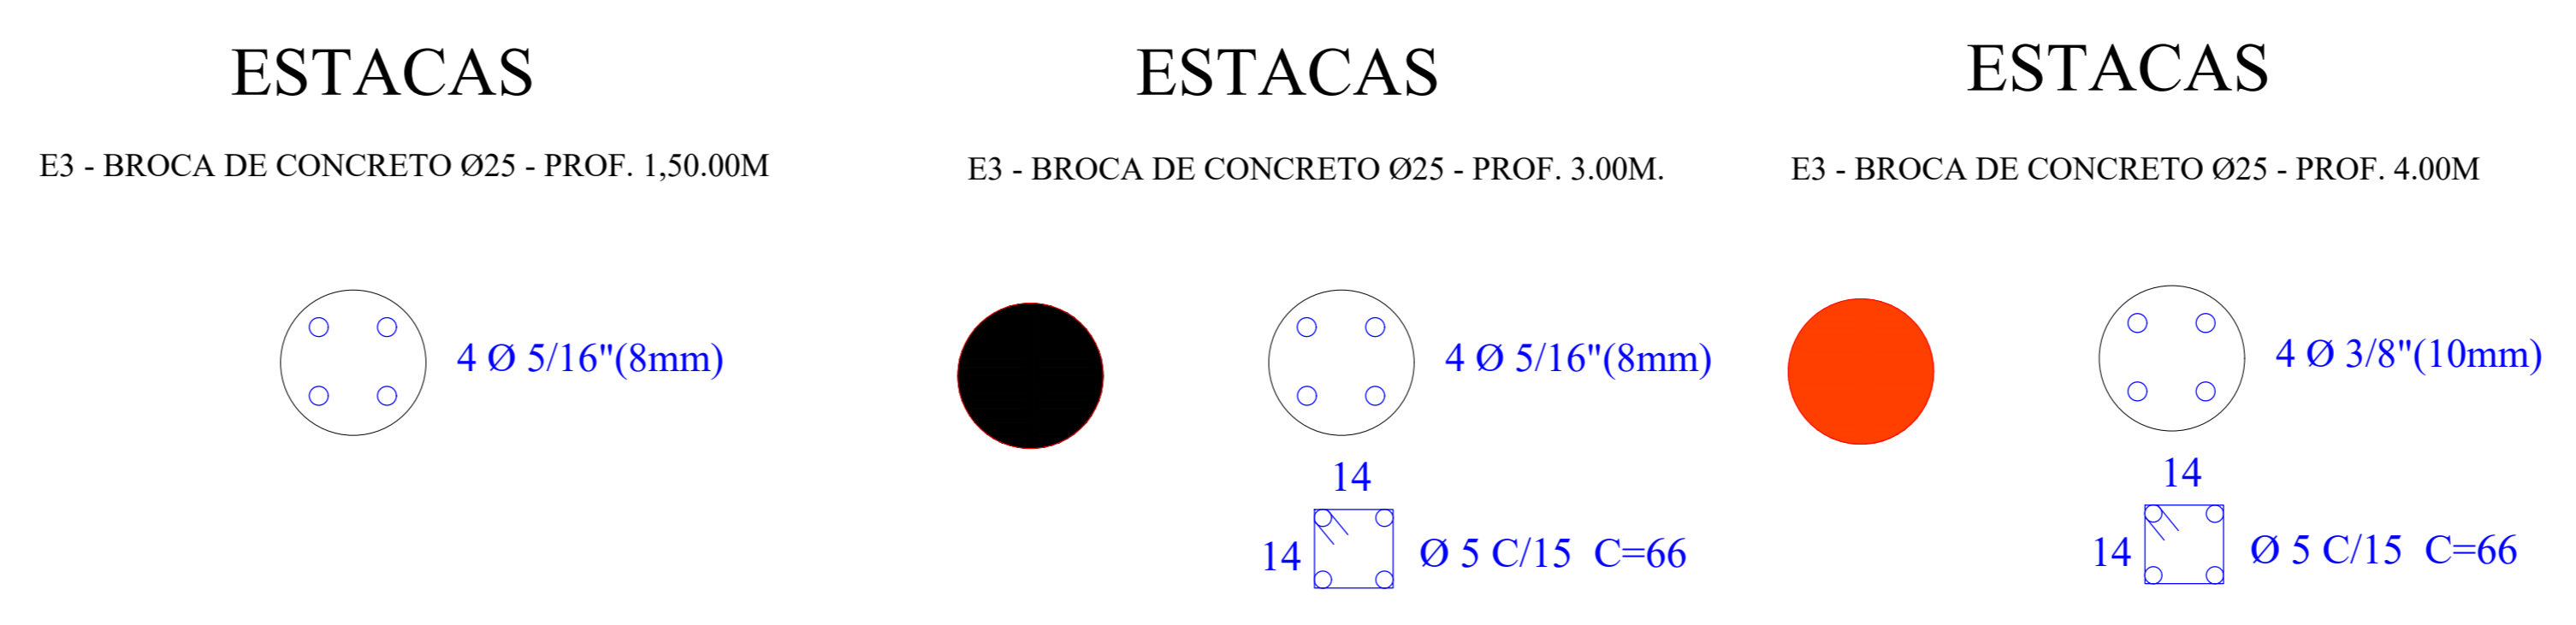

PROJETO EXECUTIVO
FUNDAÇÃO - BARRACÃO

FOLHA: 01/05

ASSUNTO: CONSTRUÇÃO DE MURO DE CONTENÇÃO E AMPLIAÇÃO DA GARAGEM MUNICIPAL
PROPRIETÁRIO: PREFEITURA MUNICIPAL DE REGINÓPOLIS
LOCAL: RUA PADRE GEREMIAS, Nº335 - REGINÓPOLIS/SP

LOCALIZAÇÃO: [Map showing location in Reginópolis]

DECLARO QUE A APROVAÇÃO DO PROJETO NÃO IMPLICA RECONHECIMENTO POR PARTE DA PREFEITURA DO DIREITO DE PROPRIEDADE E SITUAÇÃO DO TERRENO

PREFEITURA MUNICIPAL DE REGINÓPOLIS
RONALDO DA SILVA CORREA
PREFEITO MUNICIPAL

RESPONSÁVEL TÉCNICO
OTAVIO CABRAL DA SILVA
CREA/SP: 506.996.696-7

QUADRO DE ÁREAS
TERRENO: 2.152,93m²
CONSTRUÇÃO: 332,10m²

PREFEITURA MUNICIPAL DE REGINÓPOLIS
CNPJ 44.556.033/0001-98
www.reginopolis.sp.gov.br
prefeitura@reginopolis.sp.gov.br

ART: _____ DES: _____ DATA: _____
setor de engenharia