


Forma do pavimento ALTURA 3,00m (Nível 295)

escala 1:50

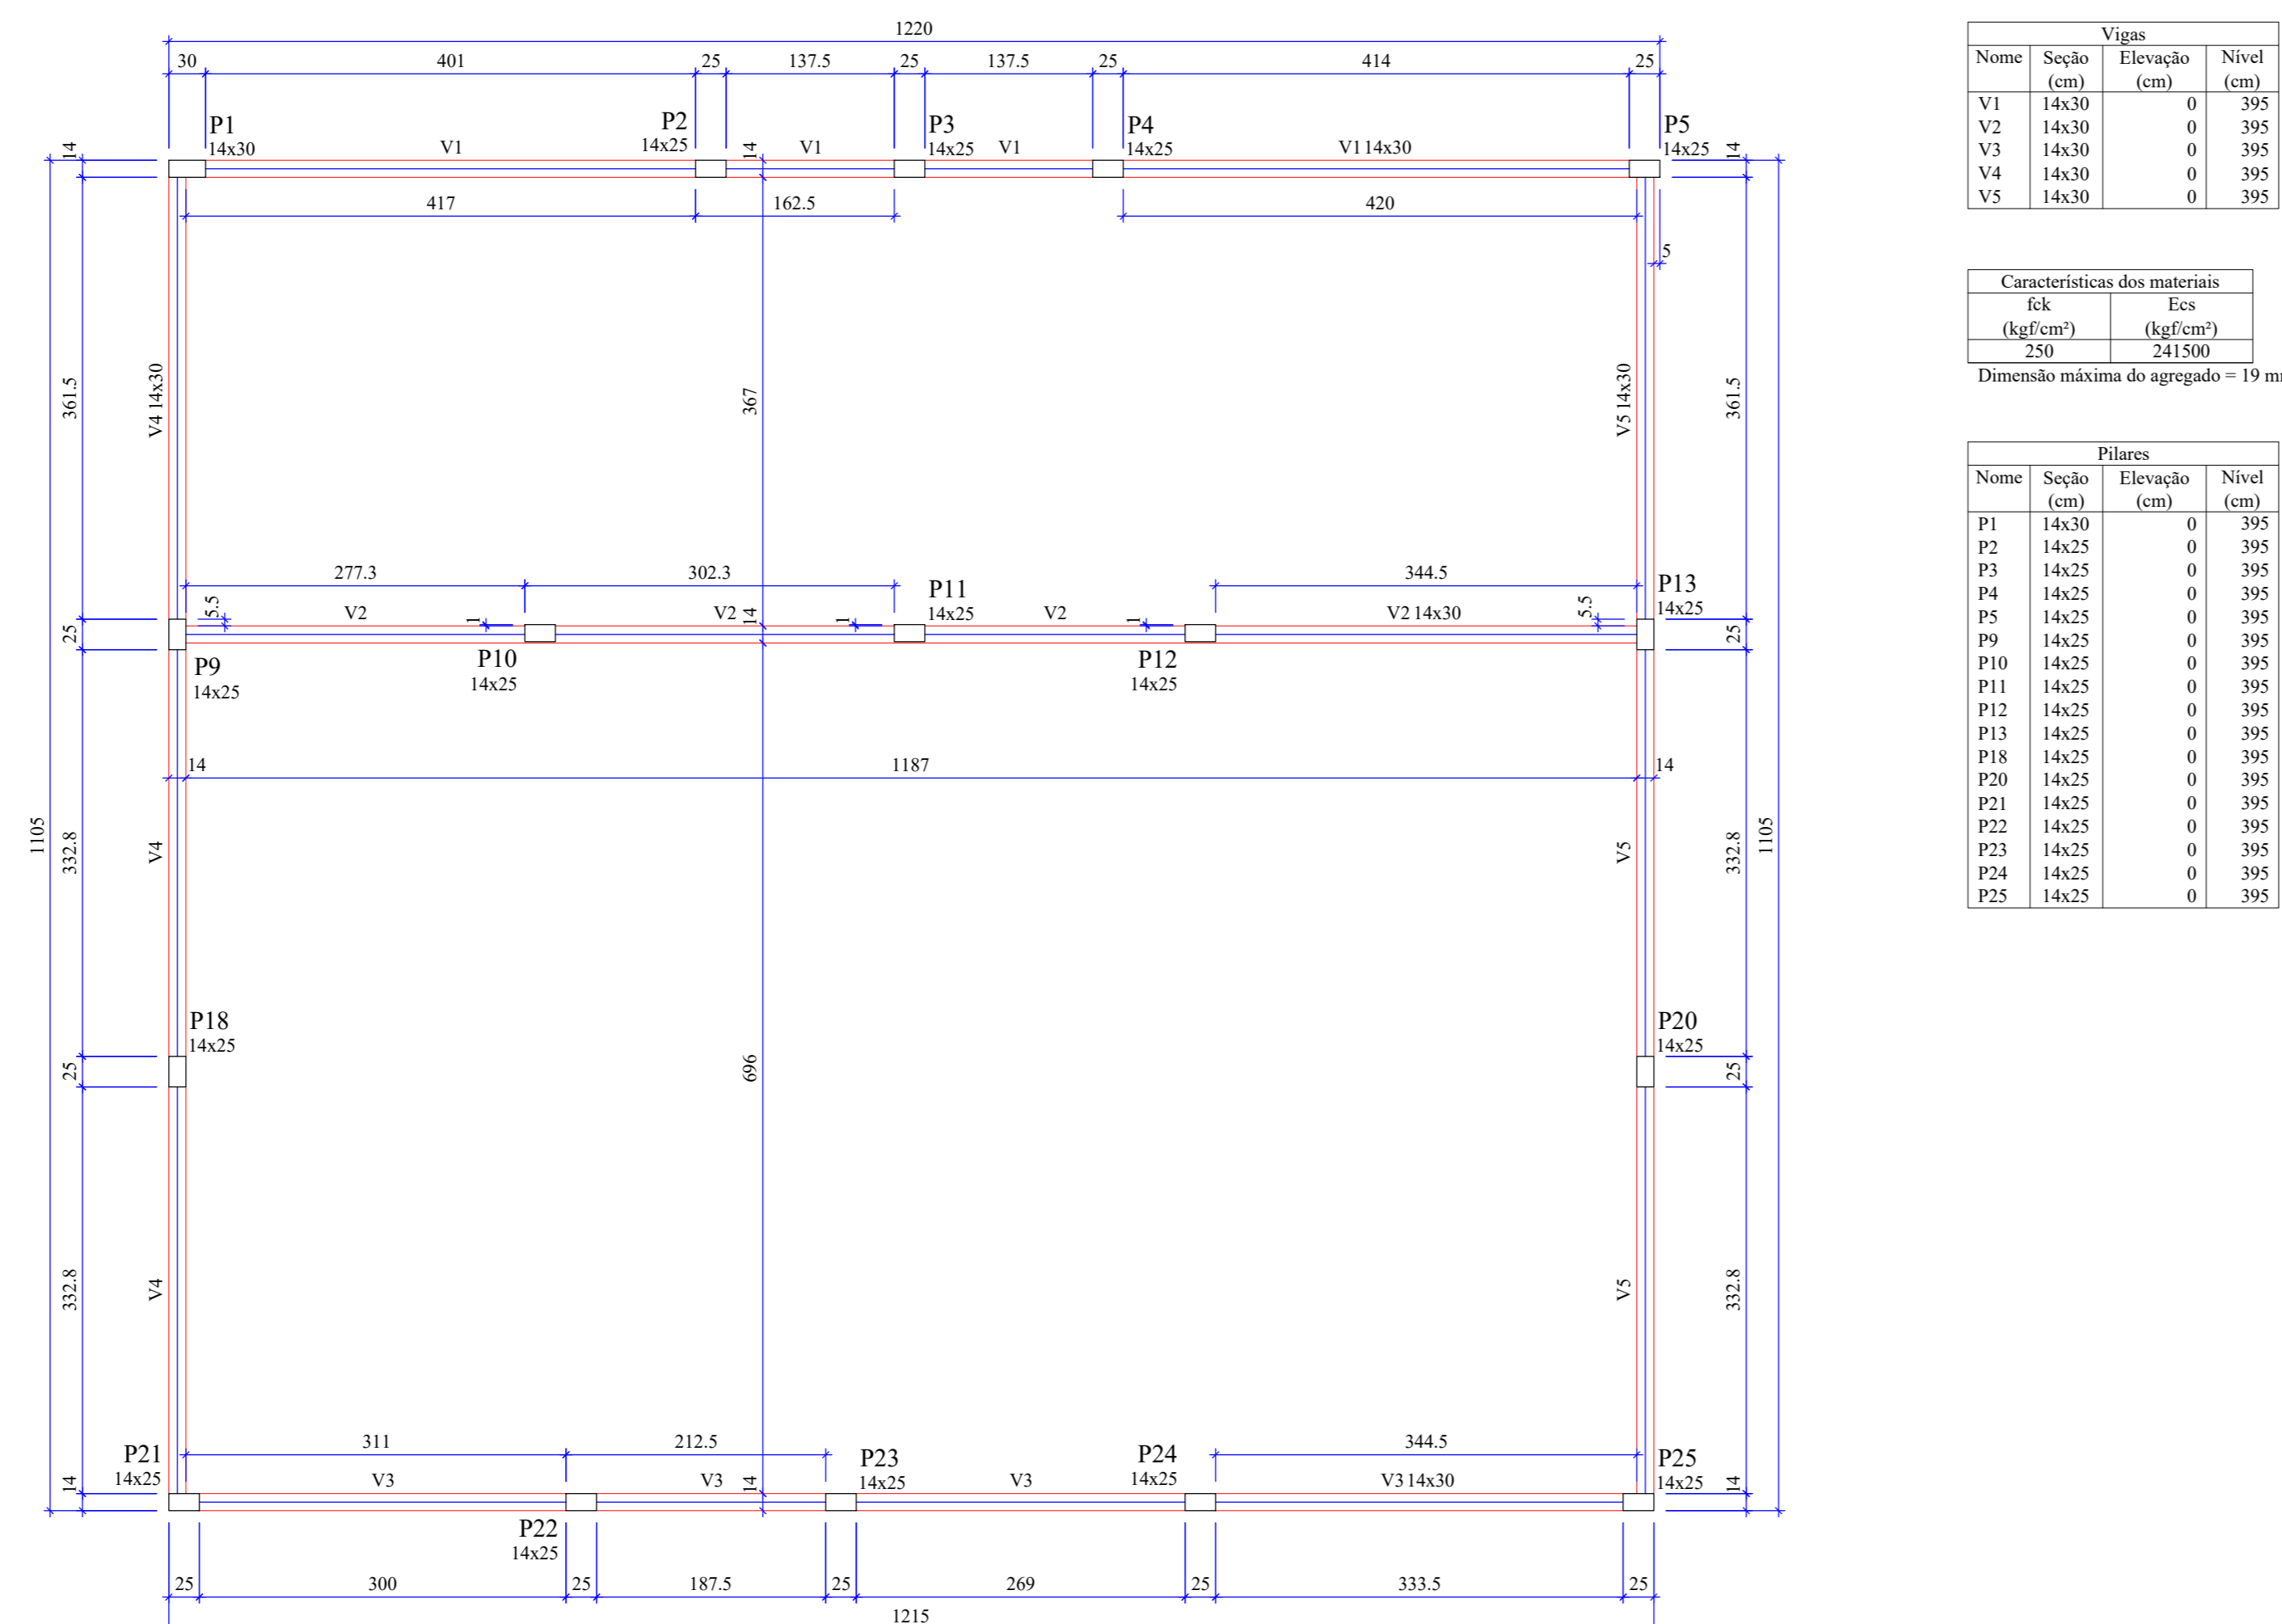

Forma do pavimento ALTURA 4,00m (Nível 395)


escala 1:50

**PROJETO EXECUTIVO**  
**ESTRUTURA - BARRACÃO**

FOLHA: 02/05

ASSUNTO: CONSTRUÇÃO DE MURO DE CONTENÇÃO E AMPLIAÇÃO DA GARAGEM MUNICIPAL  
 PROPRIETÁRIO: PREFEITURA MUNICIPAL DE REGINÓPOLIS  
 LOCAL: RUA PADRE GEREMIAS, Nº335 - REGINÓPOLIS/SP

LOCALIZAÇÃO

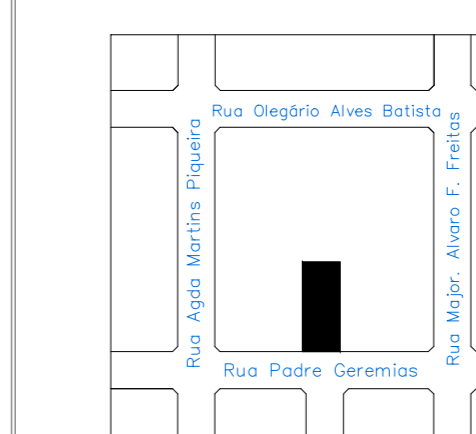

DECLARO QUE A APROVAÇÃO DO PROJETO NÃO IMPLICA RECONHECIMENTO POR PARTE DA PREFEITURA DO DIREITO DE PROPRIEDADE E SITUAÇÃO DO TERRENO

PREFEITURA MUNICIPAL DE REGINÓPOLIS  
 RONALDO DA SILVA CORREA  
 PREFEITO MUNICIPAL

QUADRO DE ÁREAS

TERRENO.....2.152,93m²  
 CONSTRUÇÃO.....332,10 m²

RESPONSÁVEL TÉCNICO  
 OTAVIO CABRAL DA SILVA  
 CREA/SP: 586.996-6/98-7



PREFEITURA MUNICIPAL DE REGINÓPOLIS  
 CNPJ 44.556.033/0001-98  
 www.regiopolis.sp.gov.br  
 prefeitura@regiopolis.sp.gov.br

ART:

DES: setor de engenharia

DATA: