
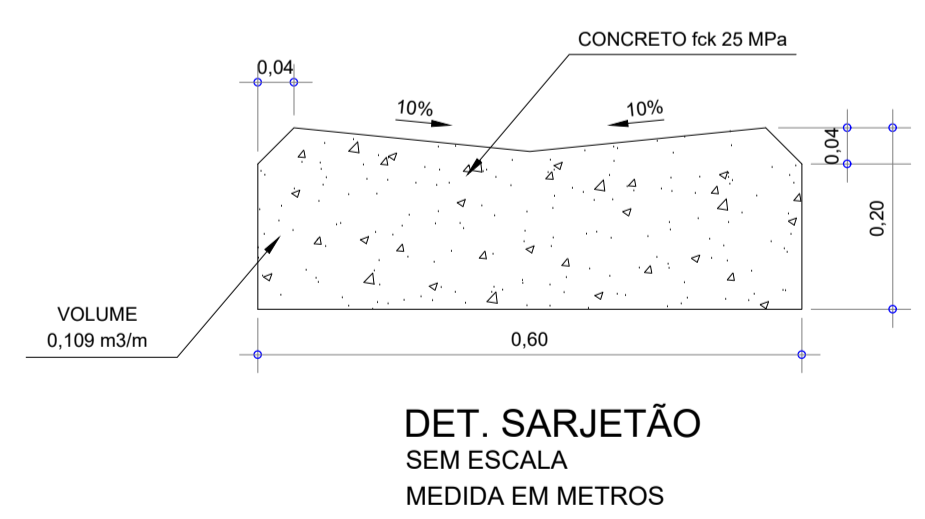


RUA "B"
 TRECHO: ENTRE "A" RUA A E A RUA "C"
 ESCALA 1:500

LEGENDA

PAVIMENTAÇÃO ASFÁLTICA À EXECUTAR
 GUIAS E SARJETAS À EXECUTAR

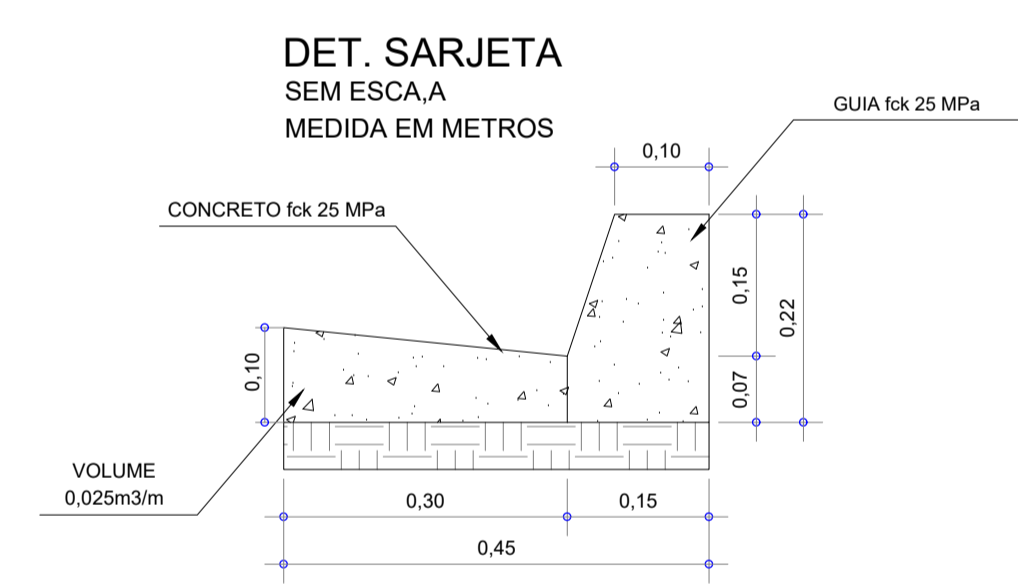

PAVIMENTAÇÃO CORTE ESQUEMÁTICO Situação sem escala

1.0. BASE DO PAVIMENTO

- 1.1 - Melhoria do Sub-leito do solo local, compactado no mínimo 95% do Proctor Normal
- 1.2 - Reforço do Sub-leito do solo de empréstimo, compactado no mínimo 100% do Proctor Normal - 20cm
- 1.3 - Base de brita graduada - 15cm
- 1.4 - Imprimação Impermeabilizante Betuminosa;
- 1.5 - Imprimação Ligante c/ emulsão diluída RR-1C

2.0. CAMADA BETUMINOSA - USINADO À QUENTE (CBUQ)

- 2.1 - Execução de capa asfáltica com concreto betuminoso usinado à quente (CBUQ), na espessura de 3,0cm (compactado), com passagem do rolo de pneus e rolo liso vibratório p/ compactação.

PROJETO COMPLETO		FOLHA: ÚNICA
<p>OBRA: INFRAESTRUTURA URBANA ASSUNTO: PAVIMENTAÇÃO ASFÁLTICA EM CBUQ PROPRIETÁRIO: PREFEITURA MUNICIPAL DE REGINÓPOLIS LOCAL: RUA "A"- REGINÓPOLIS/SP</p>		
<p>LOCALIZAÇÃO</p> <p style="text-align: center;">" VER PLANTA DO MUNICÍPIO "</p>	<p>DECLARO QUE A APROVAÇÃO DO PROJETO NÃO IMPLICA RECONHECIMENTO POR PARTE DA PREFEITURA DO DIREITO DE PROPRIEDADE E SITUAÇÃO DO TERRENO</p> <p style="text-align: right;">PREFEITURA MUNICIPAL DE REGINÓPOLIS CNPJ: 44.556.033/0001-98</p>	
<p>QUADRO DE ÁREAS</p> <p>PAVIMENTAÇÃO..... 734,00 m² GUIAS E SARJETAS.....189,34 m</p>		
<p>PREFEITURA MUNICIPAL DE REGINÓPOLIS CNPJ 44.556.033/0001-98</p> <p>www.reginopolis.sp.gov.br prefeitura@reginopolis.sp.gov.br</p>		
ESCALA:	DES: setor de engenharia	DATA: AGOSTO/2023