



COBERTURA COM TELHAS ONDULADAS
DE AÇO GALVANIZADO APOIADAS SOBRE
ESTRUTURA METÁLICA

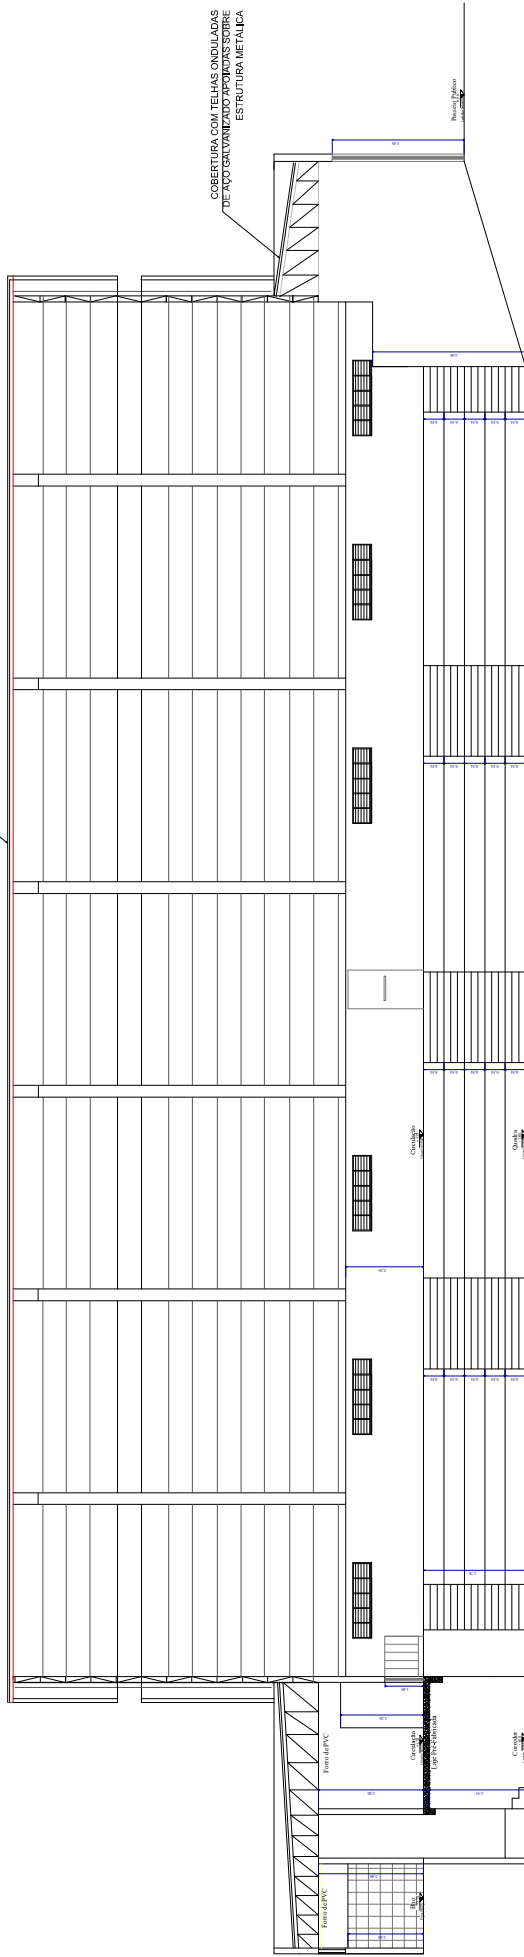

CORTE B-B
Esc: 1:50

COBERTURA COM TELHAS ONDULADAS
DE AÇO GALVANIZADO APOIADAS SOBRE
ESTRUTURA METÁLICA

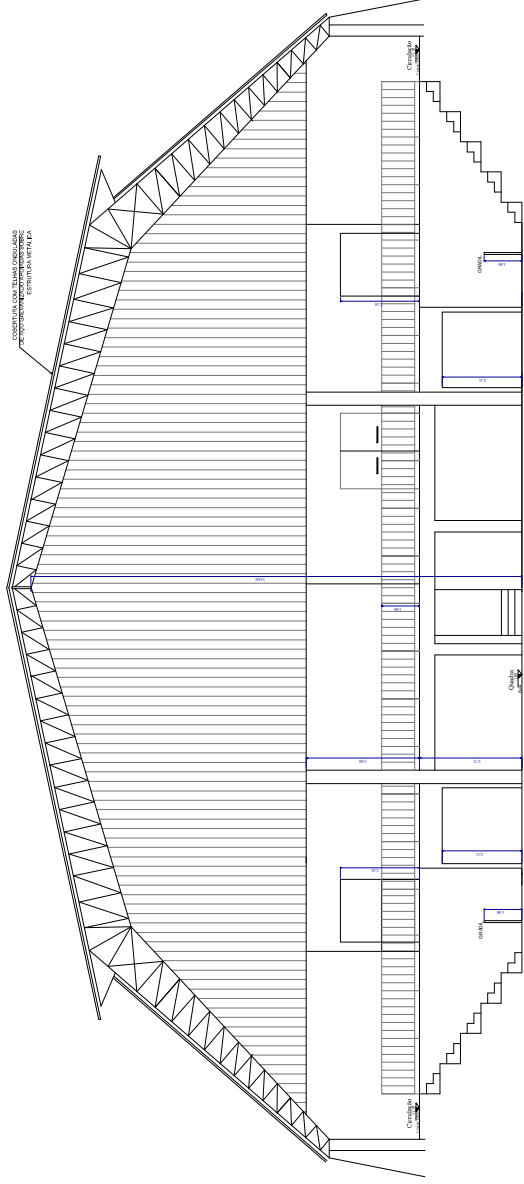

CORTE A-A'
Esc: 1:50

PROJETO COMPLETO

DATA: 02/05

OBRA: REFORMA DO GINÁSIO MUNICIPAL
PROPRIETÁRIO: PREFEITURA MUNICIPAL DE REGINÓPOLIS
LOCAL: RUA MIGUEL RABUJAN Nº 555 - REGINÓPOLIS/SP


















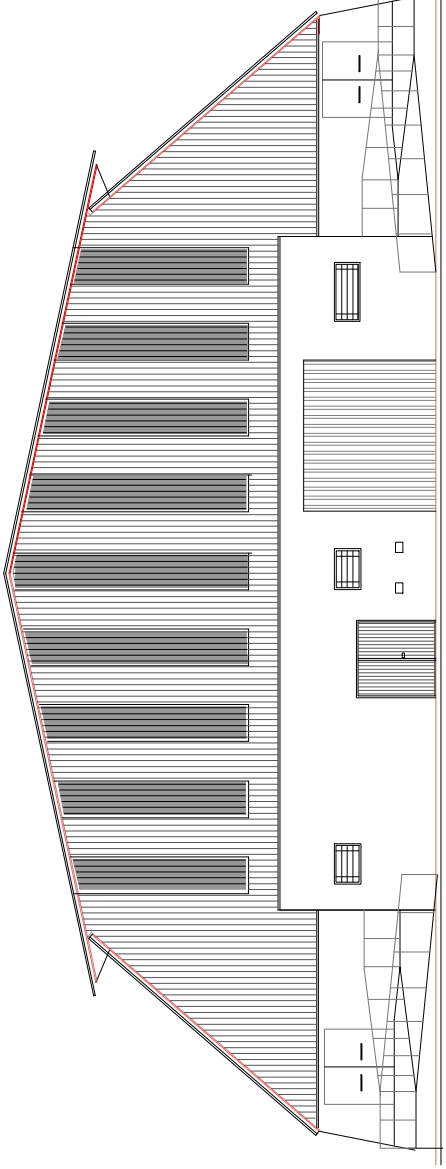


FACHADA
Esc. 1:50

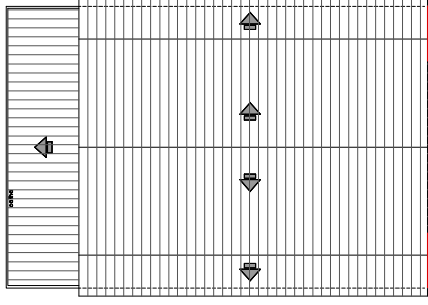


COBERTURA
Esc. 1:200


PROJETO COMPLETO		FECHA: 03/05
		

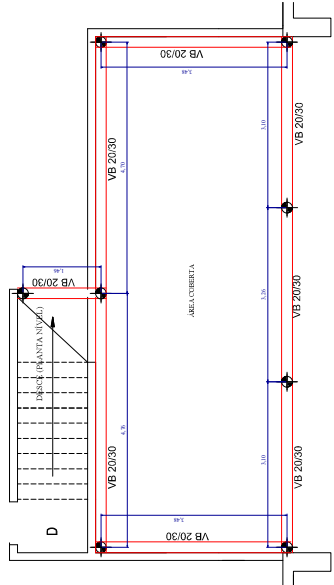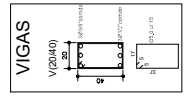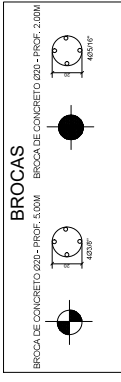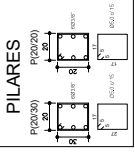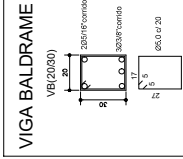


PLANTA DE FÔRMA - FUNDAÇÃO
Esc.1:50

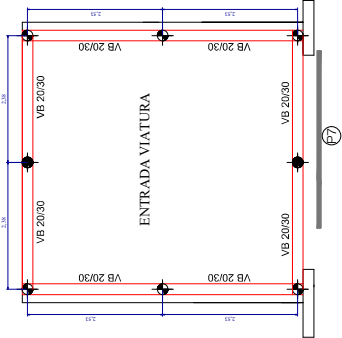

PLANTA DE FÔRMA - FUNDAÇÃO
Esc.1:50

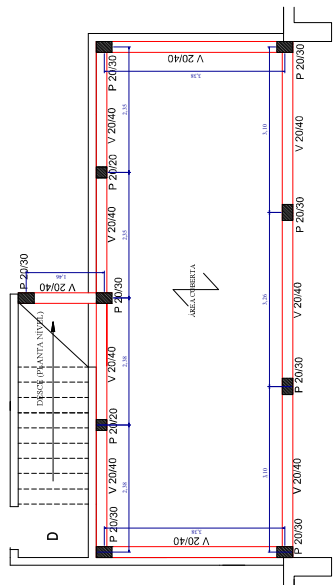


PLANTA DE FÔRMA - ESTRUTURA
Esc.1:50

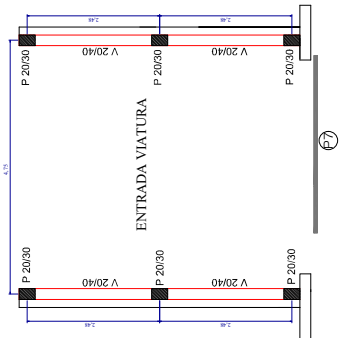


PLANTA DE FÔRMA - ESTRUTURA
Esc.1:50


PROJETO COMPLETO		FOHIA: 04/05
OBRA: REFORMA DO GINÁSIO MUNICIPAL PROPRIETÁRIO: PREFEITURA MUNICIPAL DE REGINÓPOLIS LOCAL: RUA MIGUEL RADEAN Nº555 - REGINÓPOLIS/SP		
QUADRO DE ÁREAS TERRENO.....1.600,00m² CONSTRUIDO.....1.385,50m²	PREFEITURA MUNICIPAL DE REGINÓPOLIS CNPJ:14.526.053/0001-98 www.reginopolis.sp.gov.br prefeitura@reginopolis.sp.gov.br	RESPONSÁVEL TÉCNICO OTAVIO CABRALDA SILVA CREA/SP: 586.906.686-7
	ART:	DATA: Fev/2022

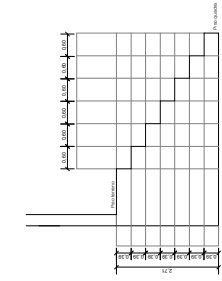


CORTE SITUAÇÃO EXISTENTE
Esc. 1:50

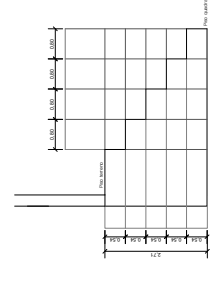


CORTE SITUAÇÃO PRETENDIDA
Esc. 1:50

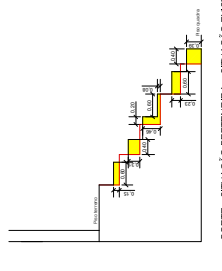


CORTE - SITUAÇÃO PRETENDIDA X SITUAÇÃO EXISTENTE
ÁREAS DA ARQUIBANCA DA DEMOLIR
Esc. 1:50

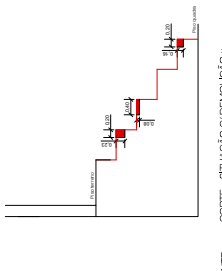


CORTE - SITUAÇÃO C/ DEMOLUÇÃO X
ÁREAS DA ARQUIBANCA DA CONSTRUIR
Esc. 1:50

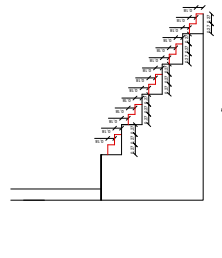

VISTA 01 - SITUAÇÃO PRETENDIDA QUERRA-DEGRAU
Esc. 1:50

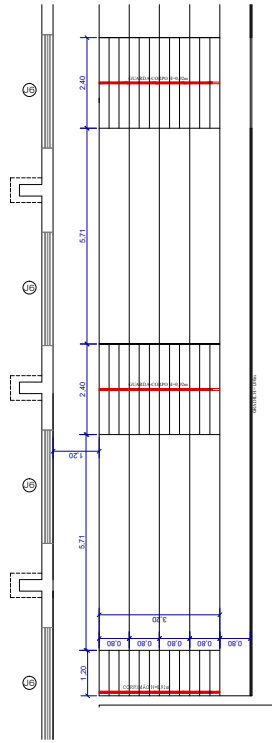

PLANTA BAIXA
Esc. 1:50

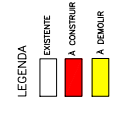

PROJETO COMPLETO		FOURA 05/05
