LEGENDA DE SUBSTITUIÇÃO E IMPLANTAÇÃO DE REDE:

REDE DE DISTRIBUIÇÃO DE ÁGUA A SUBSTITUIR PARA PVC
EXT. 7.670,20 metros

REDE DE DISTRIBUIÇÃO DE ÁGUA A IMPLANTAR DE PVC
EXT. 3.191,05 metros

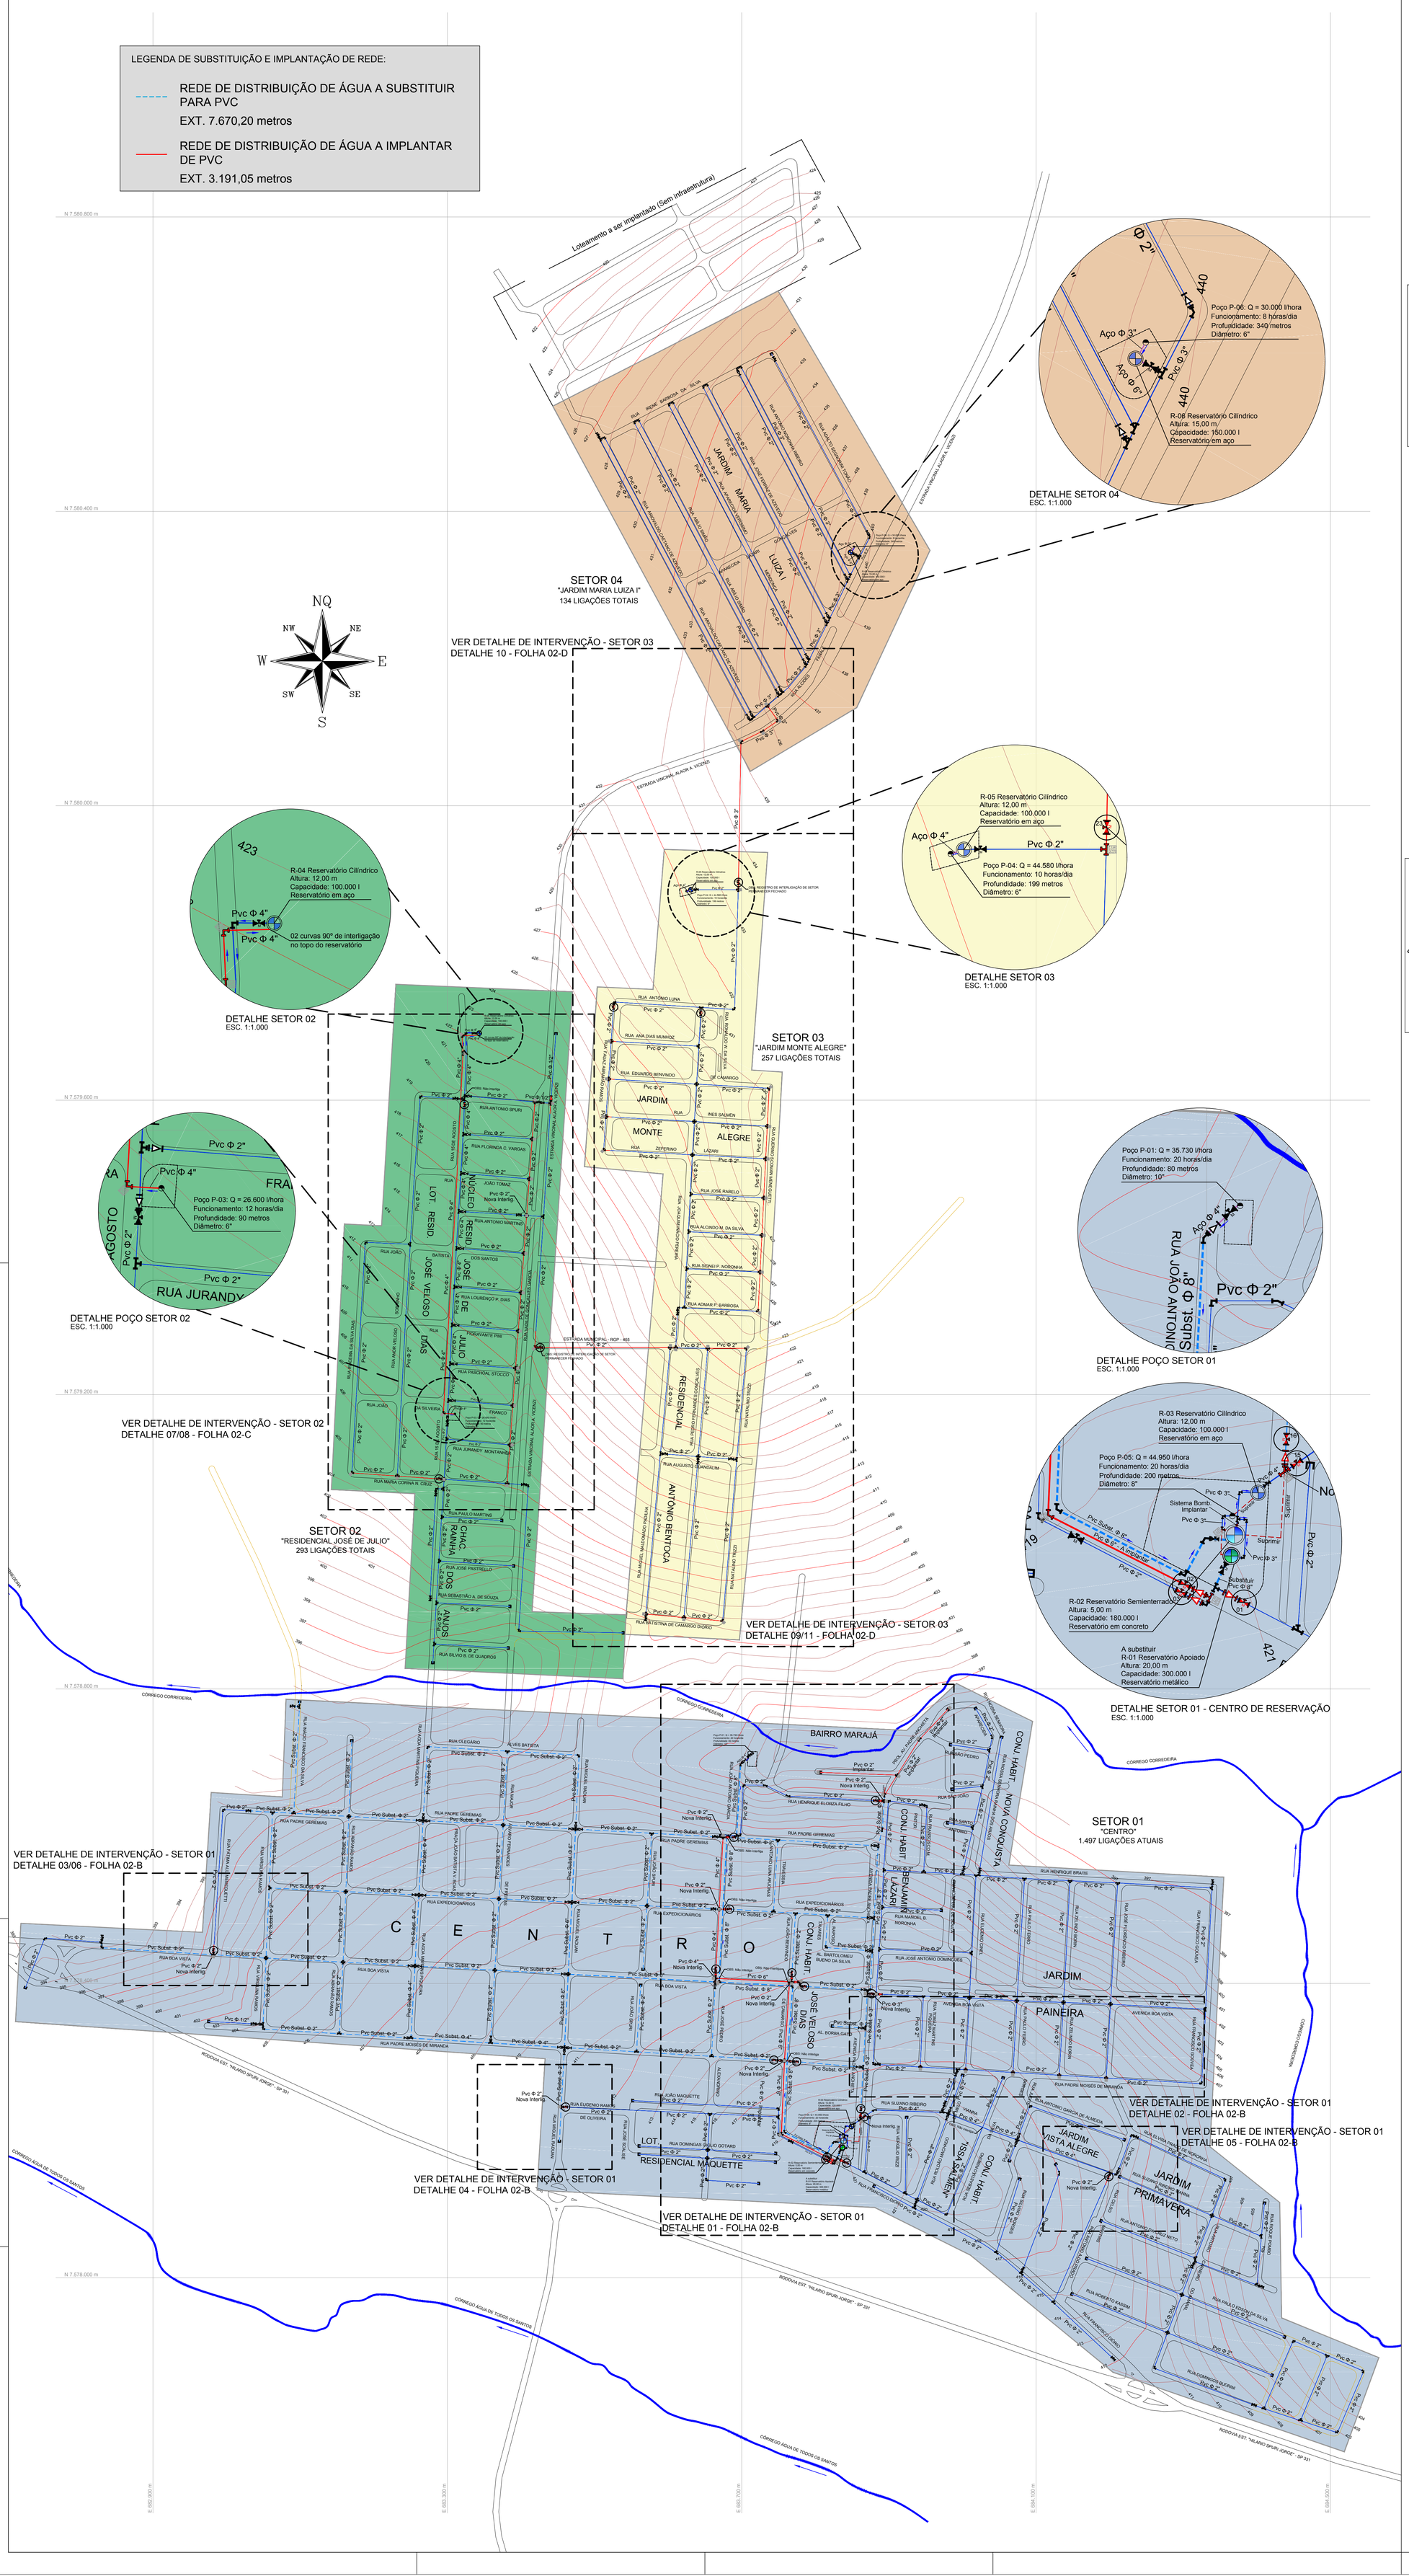

Orientação

Convergência e declinação do ponto: BASE
Elipsóide: SIRGAS2000
Latitude φ = 21°53'26.564828" S
Longitude λ = 49°13'14.315793" W
Data: **20/02/2019**

c = Convergência meridiana: **-00°39'48.951316"**
d = Declinação magnética: -20°33'38.073918"
ad = Variação anual da declinação magnética: **-00°08'07.751563"**

Sistema de Coordenadas

Coordenadas Planas Sistema U T M

Origem das coordenadas:
Elipsóide: SIRGAS2000
N Equador acrescido de 10.000.000 m
E MC 51° acrescido de 500.000 m

Coordenadas Geodésicas do ponto: BASE
Latitude φ = 21°53'26.563483" S
Longitude λ = 49°13'14.315911" W
Coeficiente de Escala: K = 1.000017544

LOCALIZAÇÃO SEM ESCALA

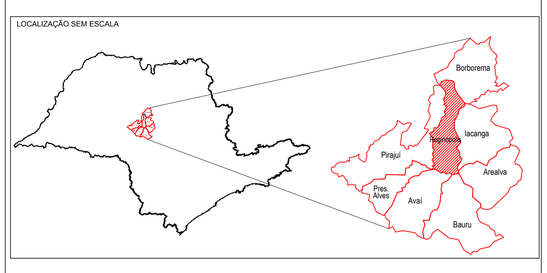

FONTE / DADOS DE BASE
LEVANTAMENTO PLANIALTIMÉTRICO REGINÓPOLIS - FEVEREIRO/2019

AUTORES DO PROJETO / COLABORADORES

NOME	FUNÇÃO
AUTORES DO PROJETO	
EDSON GERALDO SABBAG JUNIOR CREA: 5061405394	ENGENHEIRO CIVIL

LEGENDA/TABELAS

- REGISTRO DE GAVETA P/ DESCARGA
- REGISTRO DE GAVETA P/ MANOBRA
- TÊ
- CURVA 90°
- CRUZETA
- REDUÇÃO
- CAP
- CURVA 120°
- TÊ 45°
- CURVA 45°
- RESERVATÓRIO CILINDRICO EM AÇO
- RESERVATÓRIO SEMIENTERRADO EM CONCRETO
- RESERVATÓRIO APOIADO EM CONCRETO
- RESERVATÓRIO RETANGULAR EM CONCRETO
- POÇO PROFUNDO
- REDE DE PVC
- REDE DEFOFO
- REDE DE Pvc Subst.
- REDE DE AÇO
- MATERIAL DO TRECHO / DIÂMETRO DO TRECHO (PVC - Φ 2")
- RUA DE TERRA
- RUA PAVIMENTADA
- CURSO D'ÁGUA
- CERCAMENTO DA ÁREA
- REDE DE PVC A IMPLANTAR - PROGNÓSTICO
- CONEXÕES A IMPLANTAR (VERMELHO)

mep Environmental Project Management
Rua Lima e Costa, 209 - CEP. 17.501-500. Marília/SP. Tel.(14)3413.5643

PROJETO
PLANO DIRETOR DE COMBATE AS PERDAS DE ÁGUA NO ABASTECIMENTO PÚBLICO DO MUNICÍPIO DE REGINÓPOLIS

MUNICÍPIO
REGINÓPOLIS - SP

TÍTULO	ÁREA	FOLHA
MAPA DE SETORIZAÇÃO PROPOSTA	PJE	02-A/07

ASSUNTO
MAPA DE SETORIZAÇÃO PROPOSTA PARA O ABASTEC. PÚBLICO DO MUNICÍPIO DE REGINÓPOLIS
MAPA GERAL

ESCALA GRÁFICA	DATA
1:3.000	OUTUBRO/2019

ASSINATURAS

Proprietário	CNPJ
PREFEITURA DE REGINÓPOLIS	44.556.033/0001-98
Aprovação do projeto - Responsável Técnico da Prefeitura	CREA -
Elaboração do projeto - Responsável Técnico	A.R.T - 28027230190211293

ESPAÇO PARA APROVAÇÃO DA PREFEITURA

CÓDIGO MEP

Código Município	Código Plano de Trabalho	Código Setor
050	13P	PJE