


Forma do pavimento FUNDAÇÃO (Nível -230) escala 1:100

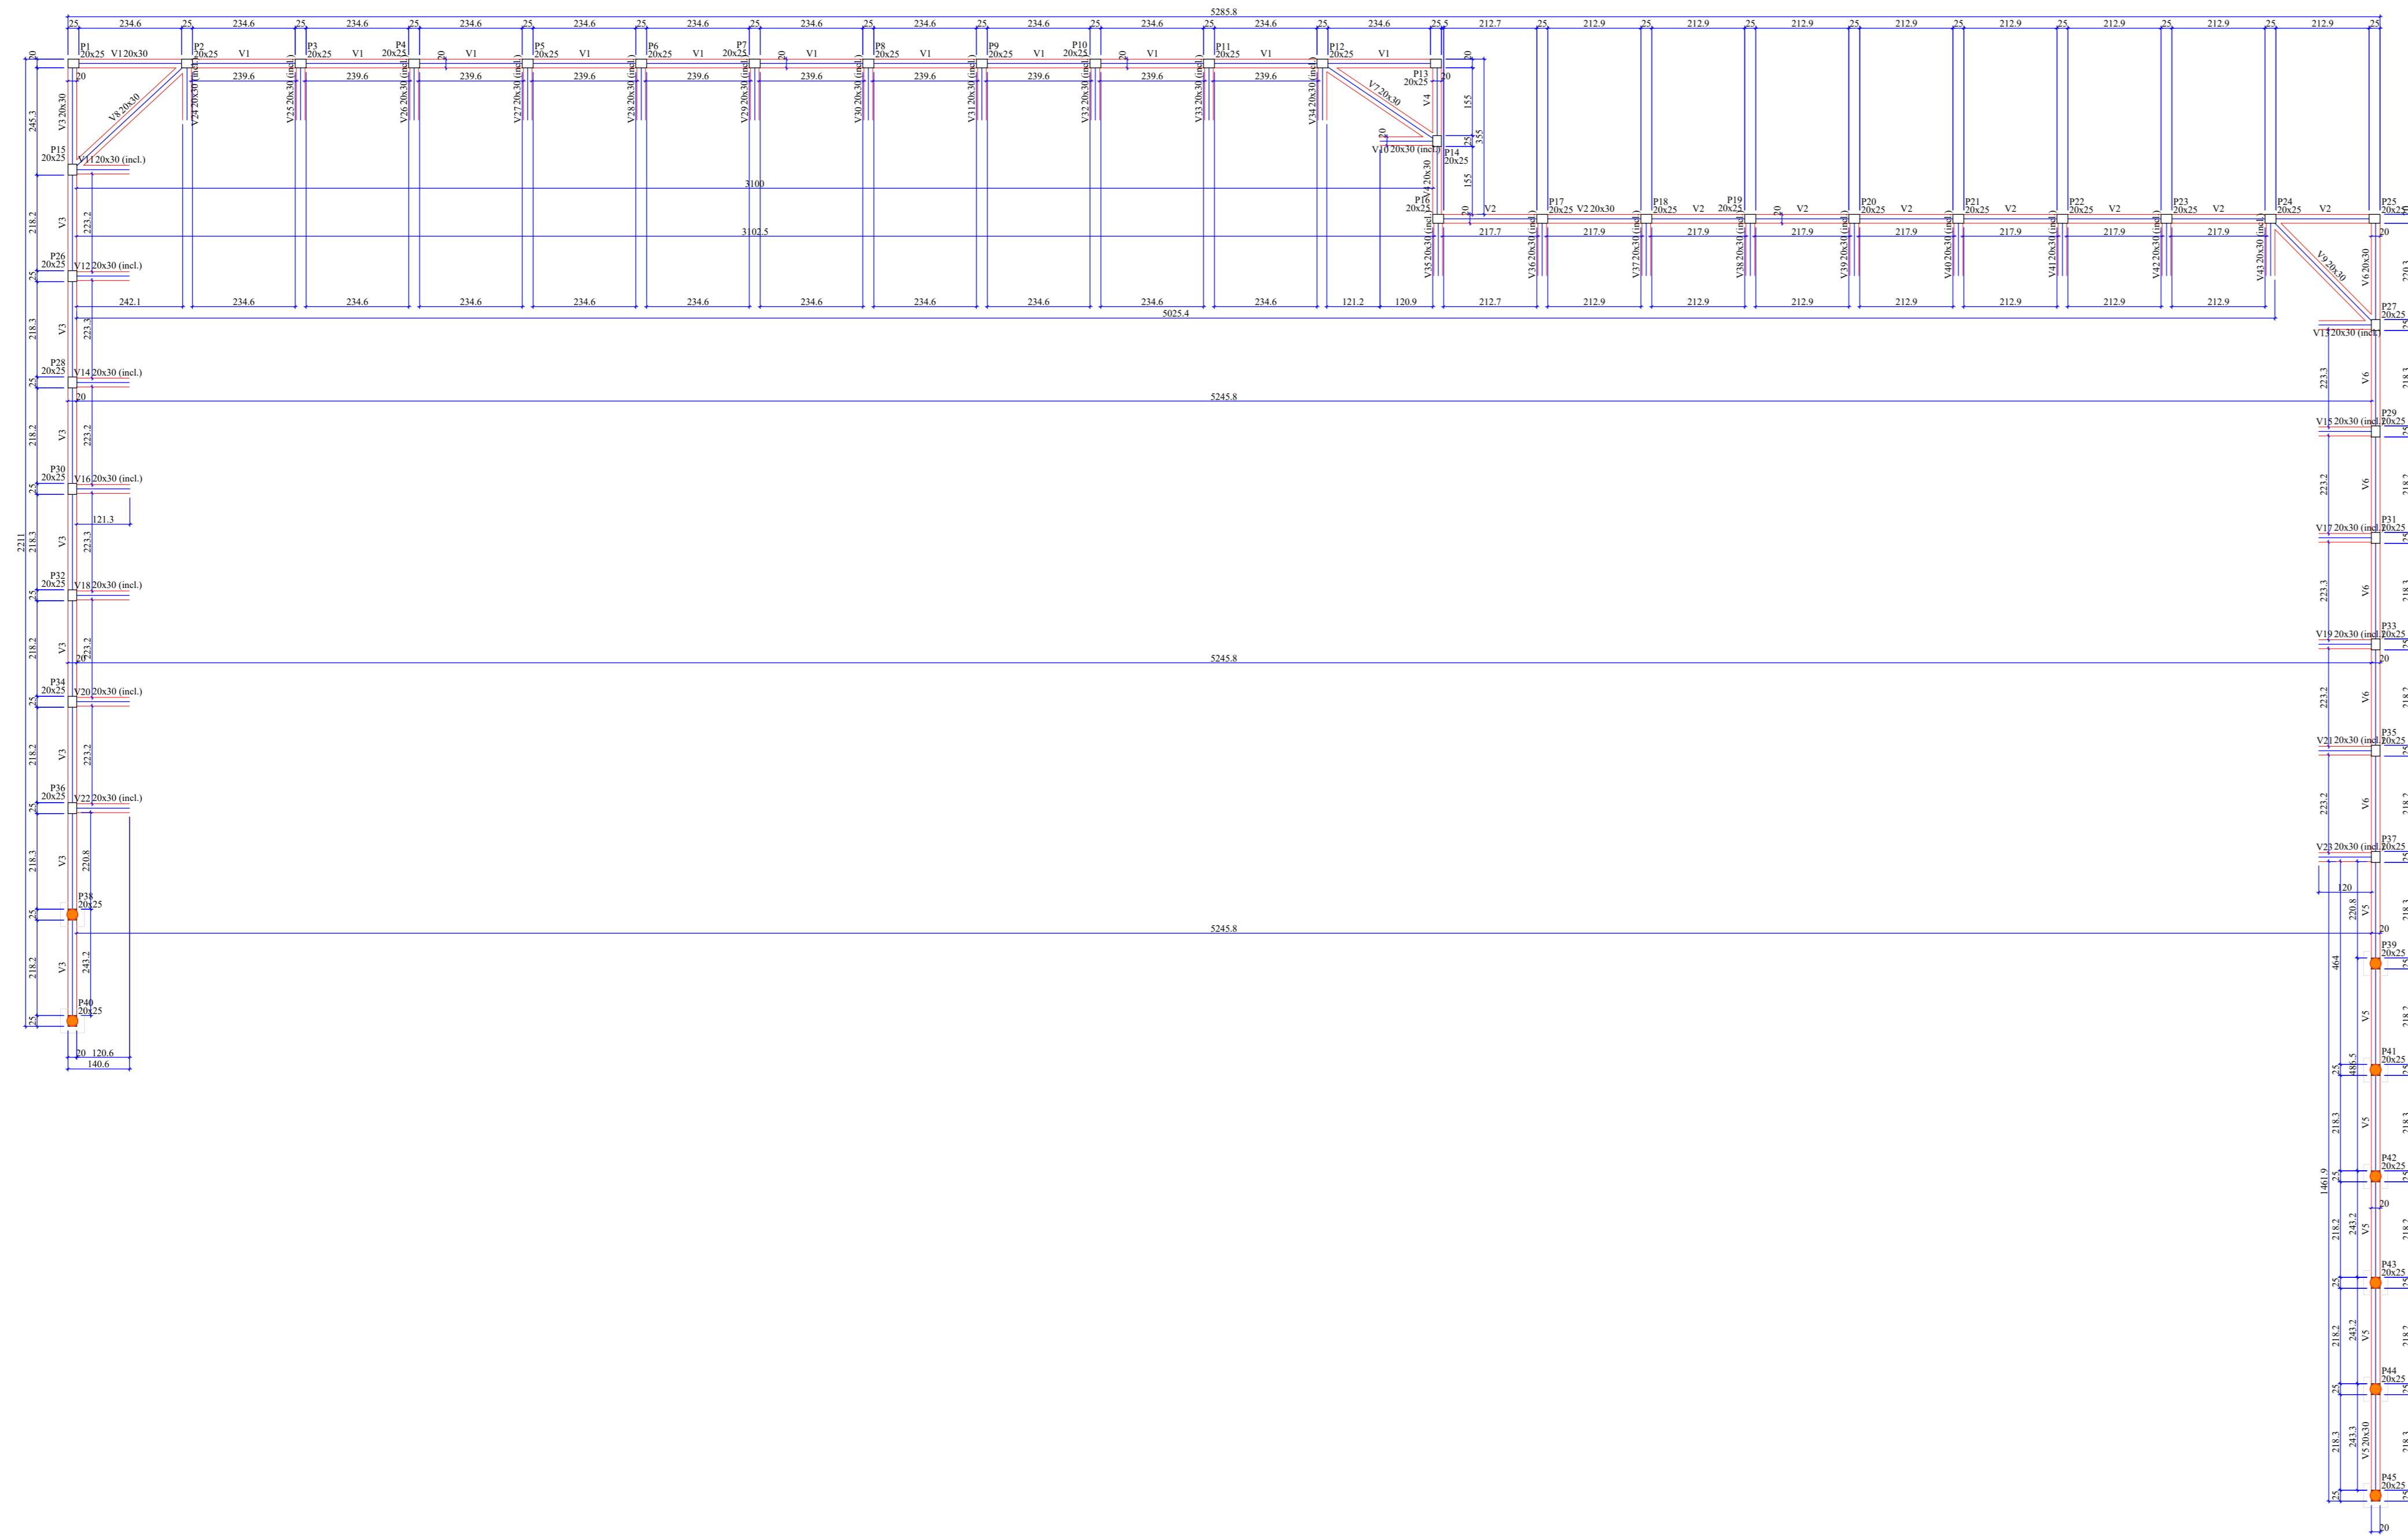

Forma do pavimento NÍVEL 1 (Nível -130) escala 1:100

Pilares			
Nome	Seção (cm)	Elevação (cm)	Nível (cm)
P1	20x25	0	-230
P2	20x25	0	-230
P3	20x25	0	-230
P4	20x25	0	-230
P5	20x25	0	-230
P6	20x25	0	-230
P7	20x25	0	-230
P8	20x25	0	-230
P9	20x25	0	-230
P10	20x25	0	-230
P11	20x25	0	-230
P12	20x25	0	-230
P13	20x25	0	-230
P14	20x25	0	-230
P15	20x25	0	-230
P16	20x25	0	-230
P17	20x25	0	-230
P18	20x25	0	-230
P19	20x25	0	-230
P20	20x25	0	-230
P21	20x25	0	-230
P22	20x25	0	-230
P23	20x25	0	-230
P24	20x25	0	-230
P25	20x25	0	-230
P26	20x25	0	-230
P27	20x25	0	-230
P28	20x25	0	-230
P29	20x25	0	-230
P30	20x25	0	-230
P31	20x25	0	-230
P32	20x25	0	-230
P33	20x25	0	-230
P34	20x25	0	-230
P35	20x25	0	-230
P36	20x25	0	-230
P37	20x25	0	-230
P38	20x25	0	-230
P39	20x25	0	-230
P40	20x25	0	-230
P41	20x25	0	-230
P42	20x25	0	-230
P43	20x25	0	-230
P44	20x25	0	-230
P45	20x25	0	-230


Vigas			
Nome	Seção (cm)	Elevação (cm)	Nível (cm)
V1	20x30	0	-230
V2	20x30	0	-230
V3	20x30	0	-230
V4	20x30	0	-230
V5	20x30	0	-230
V6	20x30	0	-230
V7	20x30	0	-230
V8	20x30	0	-230
V9	20x30	0	-230
V10	20x30	0	-230
V11	20x30	0	-230
V12	20x30	0	-230
V13	20x30	0	-230
V14	20x30	0	-230
V15	20x30	0	-230
V16	20x30	0	-230
V17	20x30	0	-230
V18	20x30	0	-230
V19	20x30	0	-230
V20	20x30	0	-230
V21	20x30	0	-230
V22	20x30	0	-230
V23	20x30	0	-230
V24	20x30	0	-230
V25	20x30	0	-230
V26	20x30	0	-230
V27	20x30	0	-230
V28	20x30	0	-230
V29	20x30	0	-230
V30	20x30	0	-230
V31	20x30	0	-230
V32	20x30	0	-230
V33	20x30	0	-230
V34	20x30	0	-230
V35	20x30	0	-230
V36	20x30	0	-230
V37	20x30	0	-230
V38	20x30	0	-230
V39	20x30	0	-230
V40	20x30	0	-230

Características dos materiais		
fck	Ecs	
20	24.500	

Dimensão máxima do agregado = 19 mm


ESTACAS

E3 - BROCA DE CONCRETO Ø25 - PROF. 3.00M

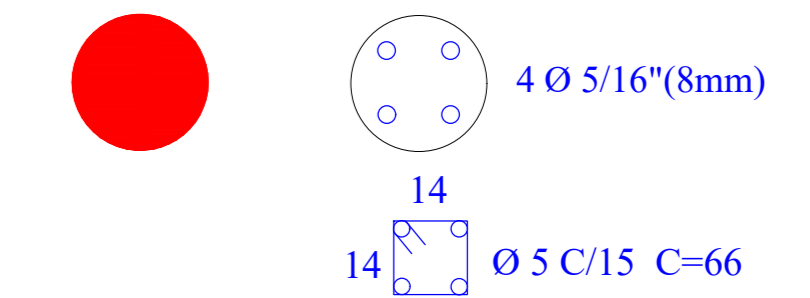


ESTACAS

E3 - BROCA DE CONCRETO Ø25 - PROF. 2.50M

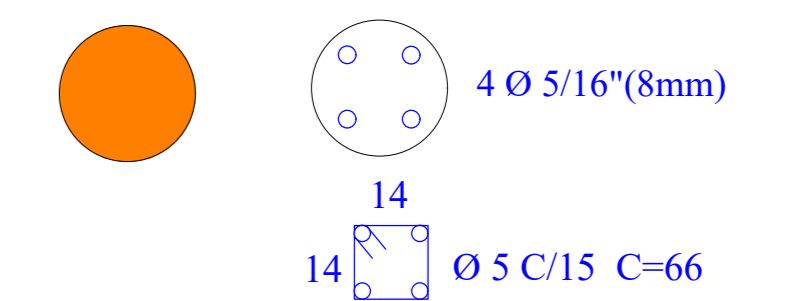

ESTACAS

E3 - BROCA DE CONCRETO Ø25 - PROF. 2.00M

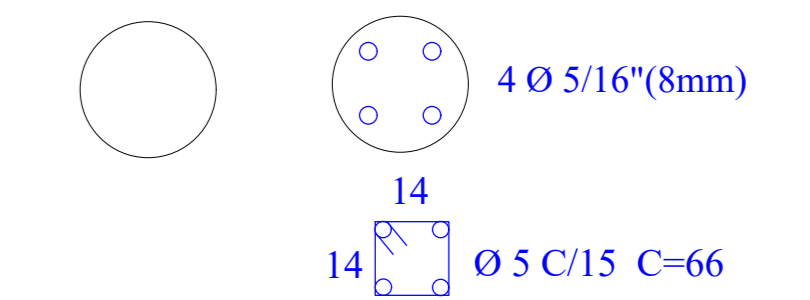

Vigas			
Nome	Seção (cm)	Elevação (cm)	Nível (cm)
V1	20x30	0	-130
V2	20x30	0	-130
V3	20x30	0	-130
V4	20x30	0	-130
V5	20x30	0	-130
V6	20x30	0	-130
V7	20x30	0	-130
V8	20x30	0	-130
V9	20x30	0	-130
V10	20x30	0	-130
V11	20x30	0	-130
V12	20x30	0	-130
V13	20x30	0	-130
V14	20x30	0	-130
V15	20x30	0	-130
V16	20x30	0	-130
V17	20x30	0	-130
V18	20x30	0	-130
V19	20x30	0	-130
V20	20x30	0	-130
V21	20x30	0	-130
V22	20x30	0	-130
V23	20x30	0	-130
V24	20x30	0	-130
V25	20x30	0	-130
V26	20x30	0	-130
V27	20x30	0	-130
V28	20x30	0	-130
V29	20x30	0	-130
V30	20x30	0	-130
V31	20x30	0	-130
V32	20x30	0	-130
V33	20x30	0	-130
V34	20x30	0	-130
V35	20x30	0	-130
V36	20x30	0	-130
V37	20x30	0	-130
V38	20x30	0	-130
V39	20x30	0	-130
V40	20x30	0	-130
V41	20x30	0	-130
V42	20x30	0	-130
V43	20x30	0	-130
V44	20x30	0	-130

Características dos materiais		
fck	Ecs	
20	24.500	

Dimensão máxima do agregado = 19 mm

Pilares			
Nome	Seção (cm)	Elevação (cm)	Nível (cm)
P1	20x25	0	-130
P2	20x25	0	-130
P3	20x25	0	-130
P4	20x25	0	-130
P5	20x25	0	-130
P6	20x25	0	-130
P7	20x25	0	-130
P8	20x25	0	-130
P9	20x25	0	-130
P10	20x25	0	-130
P11	20x25	0	-130
P12	20x25	0	-130
P13	20x25	0	-130
P14	20x25	0	-130
P15	20x25	0	-130
P16	20x25	0	-130
P17	20x25	0	-130
P18	20x25	0	-130
P19	20x25	0	-130
P20	20x25	0	-130
P21	20x25	0	-130
P22	20x25	0	-130
P23	20x25	0	-130
P24	20x25	0	-130
P25	20x25	0	-130
P26	20x25	0	-130
P27	20x25	0	-130
P28	20x25	0	-130
P29	20x25	0	-130
P30	20x25	0	-130
P31	20x25	0	-130
P32	20x25	0	-130
P33	20x25	0	-130
P34	20x25	0	-130
P35	20x25	0	-130
P36	20x25	0	-130
P37	20x25	0	-130
P38	20x25	0	-130
P39	20x25	0	-130
P40	20x25	0	-130
P41	20x25	0	-130
P42	20x25	0	-130
P43	20x25	0	-130
P44	20x25	0	-130
P45	20x25	0	-130

PROJETO EXECUTIVO
PLANTA DE FÔRMA - MURO DE ARRIMO
 ASSUNTO: CONSTRUÇÃO DE MURO DE CONTENÇÃO E AMPLIAÇÃO DA GARAGEM MUNICIPAL
 PROPRIETÁRIO: PREFEITURA MUNICIPAL DE REGINÓPOLIS
 LOCAL: RUA PADRE GEREMIAS, Nº335 - REGINÓPOLIS/SP

FOLHA: **01/09**

LOCALIZAÇÃO

 DECLARO QUE A APROVAÇÃO DO PROJETO NÃO IMPLICA RECONHECIMENTO POR PARTE DA PREFEITURA DO DIREITO DE PROPRIEDADE E SITUACÃO DO TERRENO

QUADRO DE ÁREAS
 TERRENO: 2.152,93m²
 CONSTRUÇÃO: 332,10 m²

RESPONSÁVEL TÉCNICO
 OTAVIO CABRAL DA SILVA
 CREA-SP: 508.998.698-7

PREFEITURA MUNICIPAL DE REGINÓPOLIS
 CNPJ 44.556.033/0001-98
 www.reginopolis.sp.gov.br
 prefeitura@reginopolis.sp.gov.br

ART: _____ DES: **setor de engenharia** DATA: _____