




PLANTA CADASTRAL - REDE EXISTENTE
ESCALA 1:1000

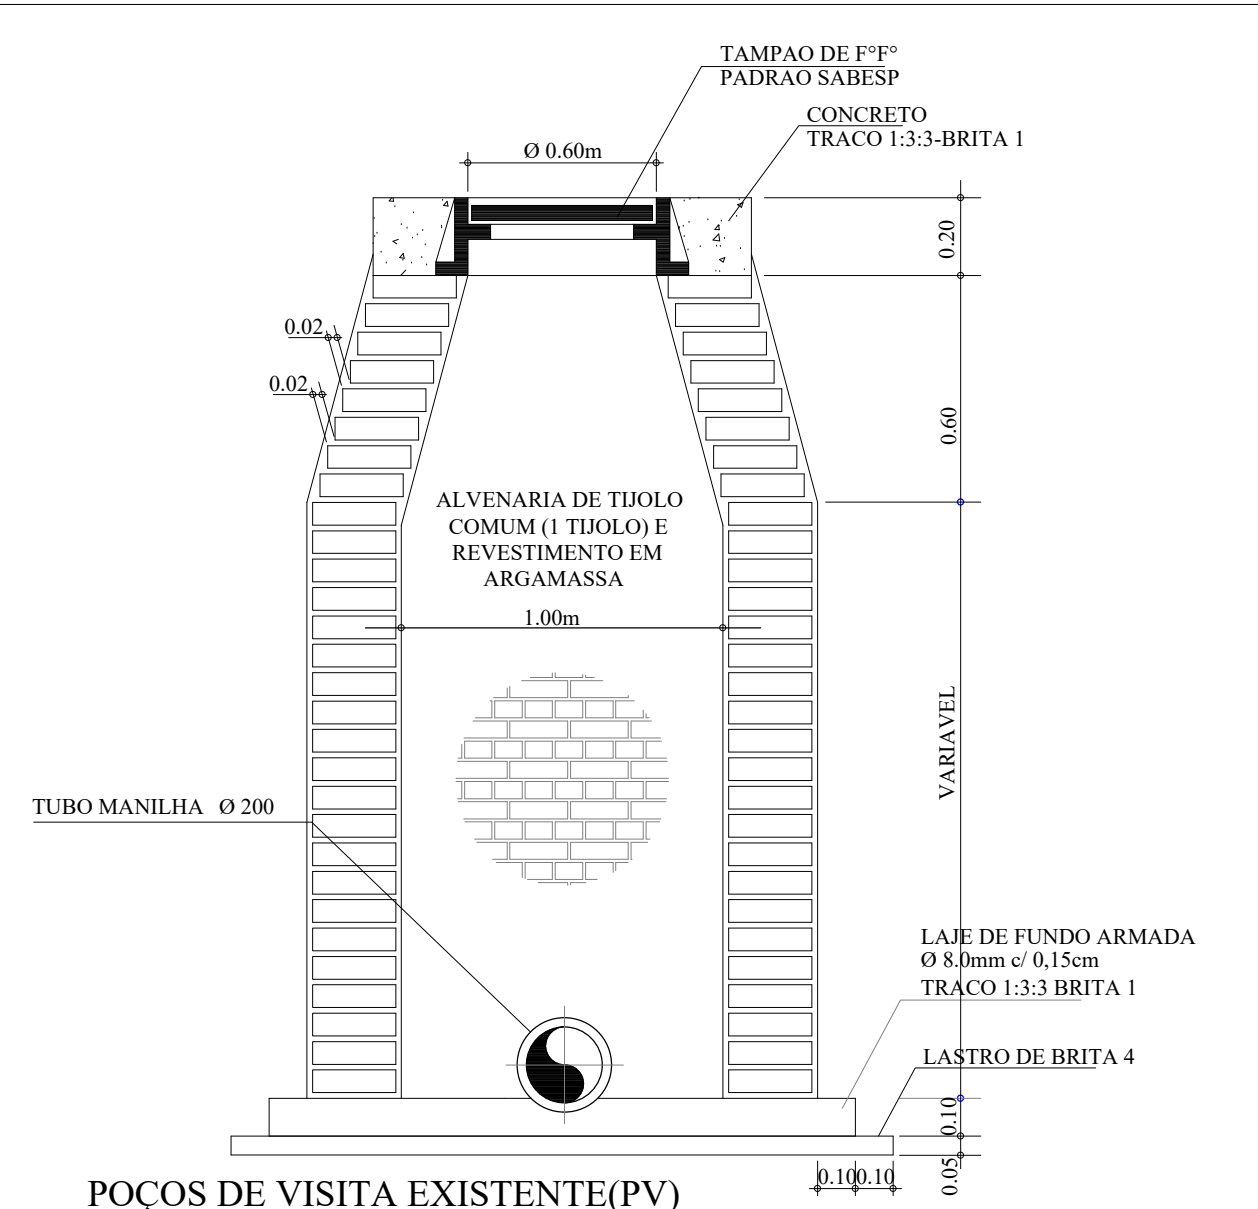

POÇOS DE VISITA EXISTENTE (PV)
ESCALA 1:25


LEGENDA

ESTR. FERRO	FORÇA	POSTE/LUMINÁRIA	MURO/PIQUETE
ROCA LOBO E LEAS	POÇO DE VISITA	ESCALADA	TUBO
MURO	AL. INDEFINIDO	EGG	GUIA
ALVENARIA	MOEDRA	LAJE DE CIMENTO	BAIXA DE REPEREZO
REDE/REDE PERDIDA	CORREDE DE TUBO	POÇO DE VISITA	ARABE
CERCA DE MADEIRA	EST. LEVANTAMENTO	CERCA VIVA	CERCA DE ARAME
CAMINHO	BARRANCO	REF. DE NÍVEL	UM. VEGETAÇÃO
BREJO	CURSO D'ÁGUA	POÇO SONDADEM	ALTA TENDAO
POENTE	ROCHA	LACÇA	ÁREA


LEGENDA

- REDE DE ESGOTO EXISTENTE, ENCAMINHA PARA A ESTAÇÃO DE TRATAMENTO DE ESGOTO
- REDE DE ESGOTO EXISTENTE SUB-BACIA 1 COMPRIMENTO: 2.835,00 METROS
- REDE DE ESGOTO EXISTENTE SUB-BACIA 2 COMPRIMENTO: 2.695,00 METROS
- REDE DE ESGOTO EXISTENTE SUB-BACIA 3 COMPRIMENTO: 330,00 METROS


PLANTA CADASTRAL		FOLHA: 01/06
REDE DE ESGOTO EXISTENTE		
TÍTULO: CONSTRUÇÃO DE EEE E PROLONGAMENTO DE EMISSÁRIO DE ESGOTO DE REGINÓPOLIS		
PROPRIETÁRIO: PREFEITURA MUNICIPAL DE REGINÓPOLIS		
LOCAL: REGINÓPOLIS/SP		
LOCALIZAÇÃO	DECLARO QUE A APROVAÇÃO DO PROJETO NÃO IMPLICA RECONHECIMENTO POR PARTE DA PREFEITURA DO DIREITO DE PROPRIEDADE E SITUAÇÃO DO TERRENO	
QUADRO DE ÁREAS	PREFEITURA MUNICIPAL DE REGINÓPOLIS CNPJ: 44.556.033/0001-98	
EMISSÁRIO:1.574,95 m²	RESPONSÁVEL TÉCNICO OTAVIO CABRAL DA SILVA CREA/SP: 506.996.698-7	
PREFEITURA MUNICIPAL DE REGINÓPOLIS CNPJ: 44.556.033/0001-98 www.reginopolis.sp.gov.br prefeitura@reginopolis.sp.gov.br		
ART:	DES: Engº Otavio C. Silva	DATA: Março/2023

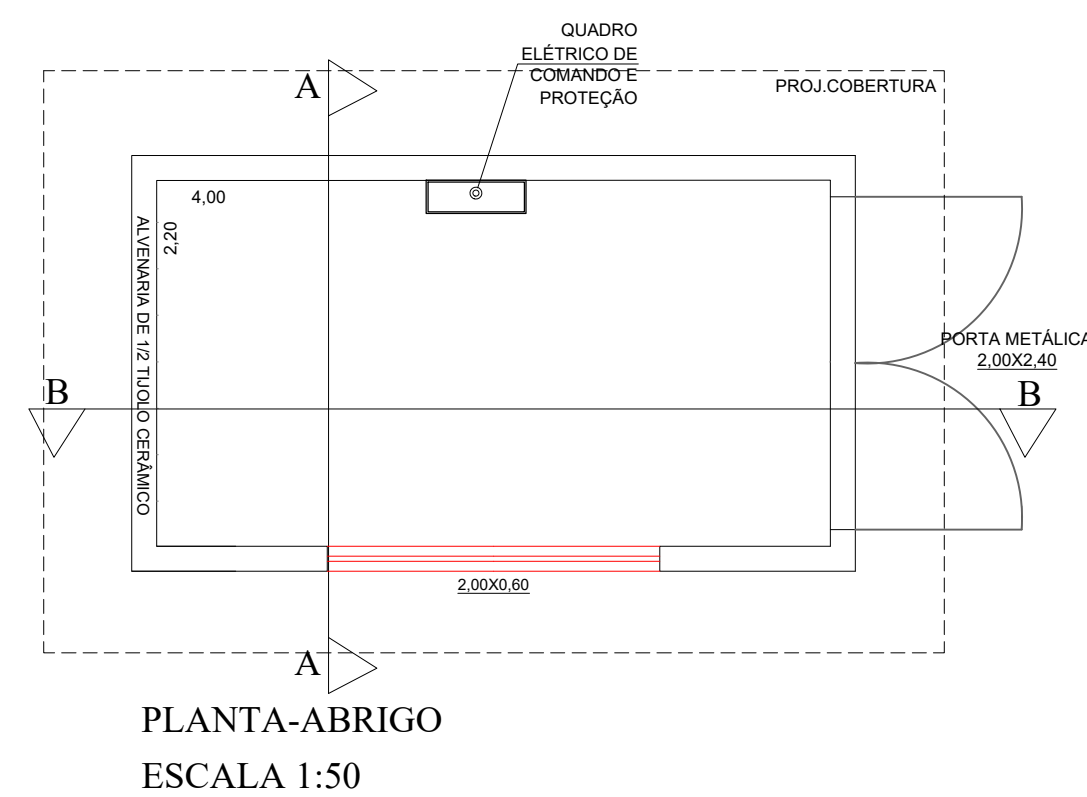


PLANTA-ABRIGO
ESCALA 1:50

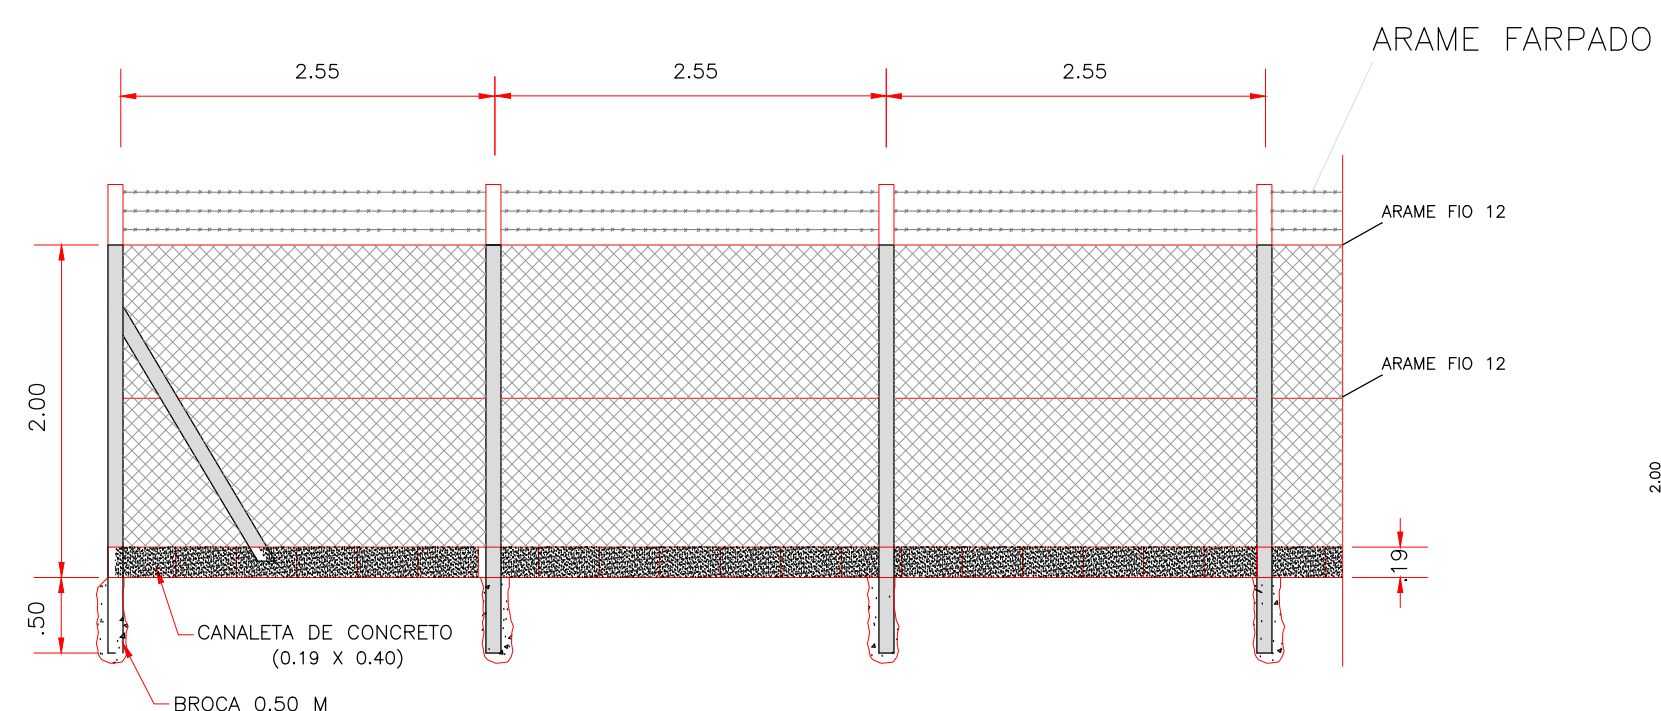


DETALHE DA TELA, PONTALETES, BROCAS E ESCORAS
ESCALA 1:50

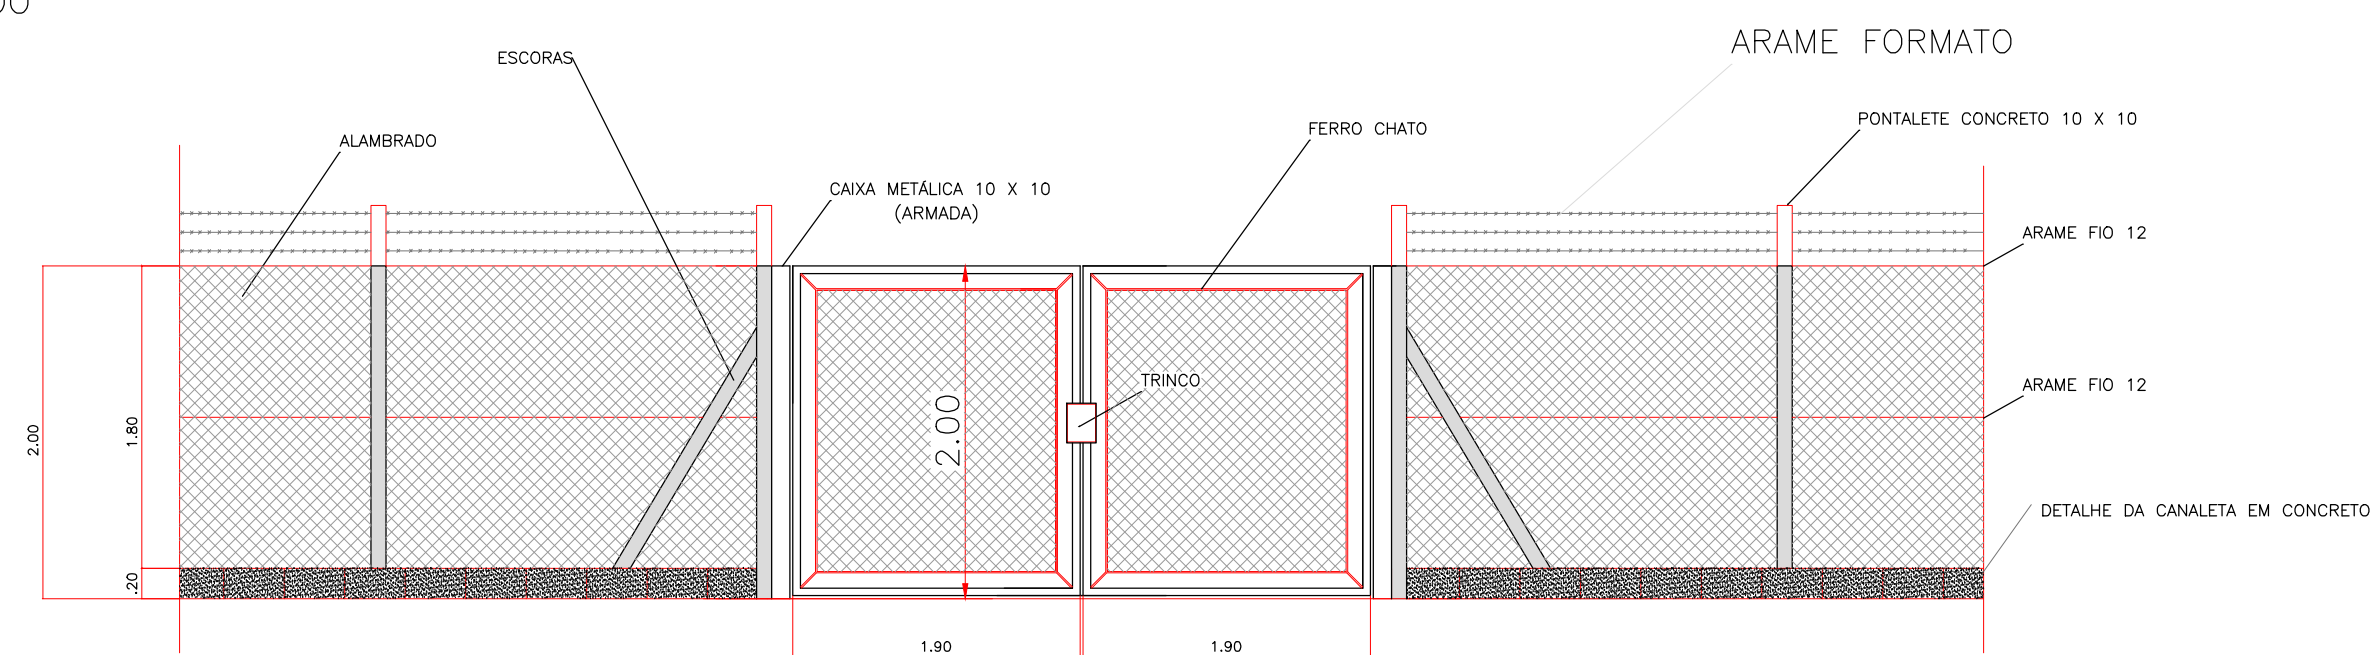


DETALHE DO PORTÃO
ESCALA 1:50

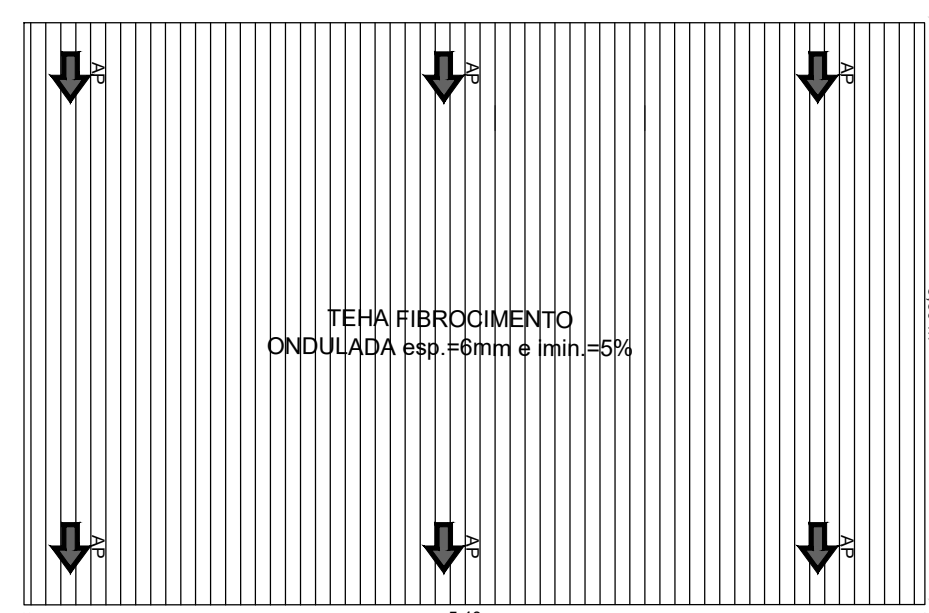


COBERTURA-ABRIGO
ESCALA 1:50

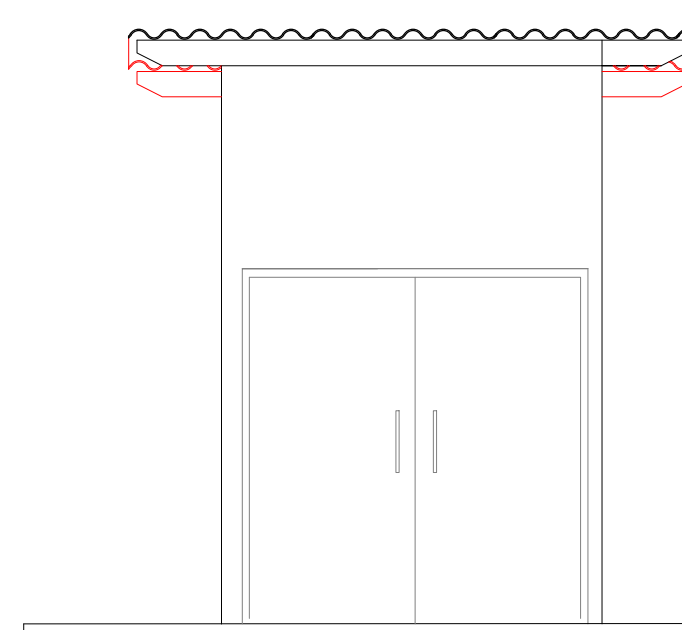


VISTA FRONTAL
ESCALA 1:50

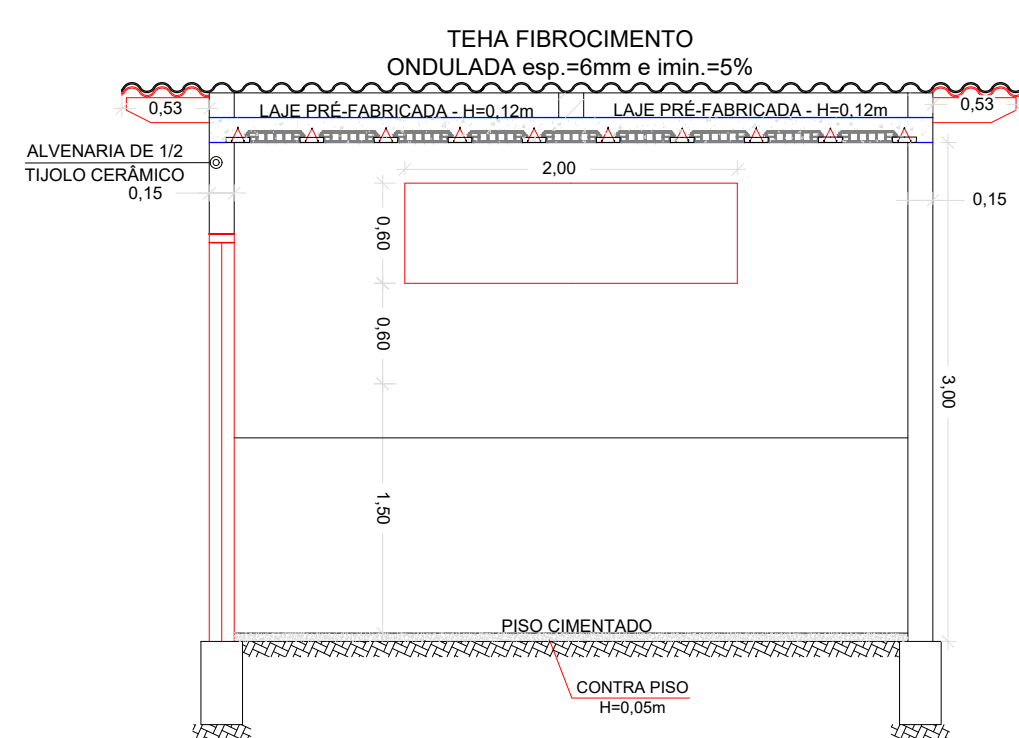

CORTE B-B-ABRIGO
ESCALA 1:50

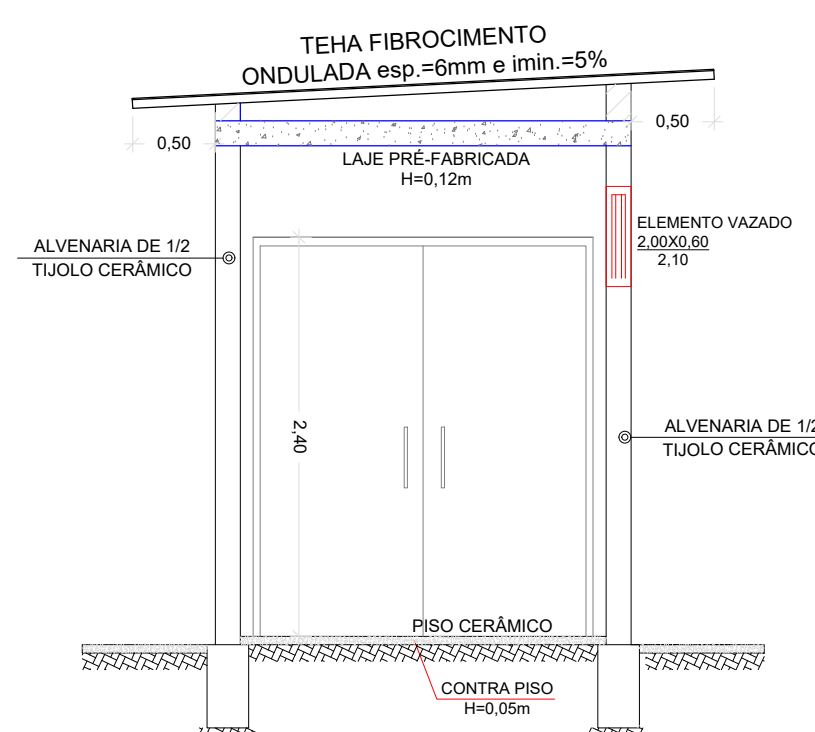

CORTE A-A-ABRIGO
ESCALA 1:50

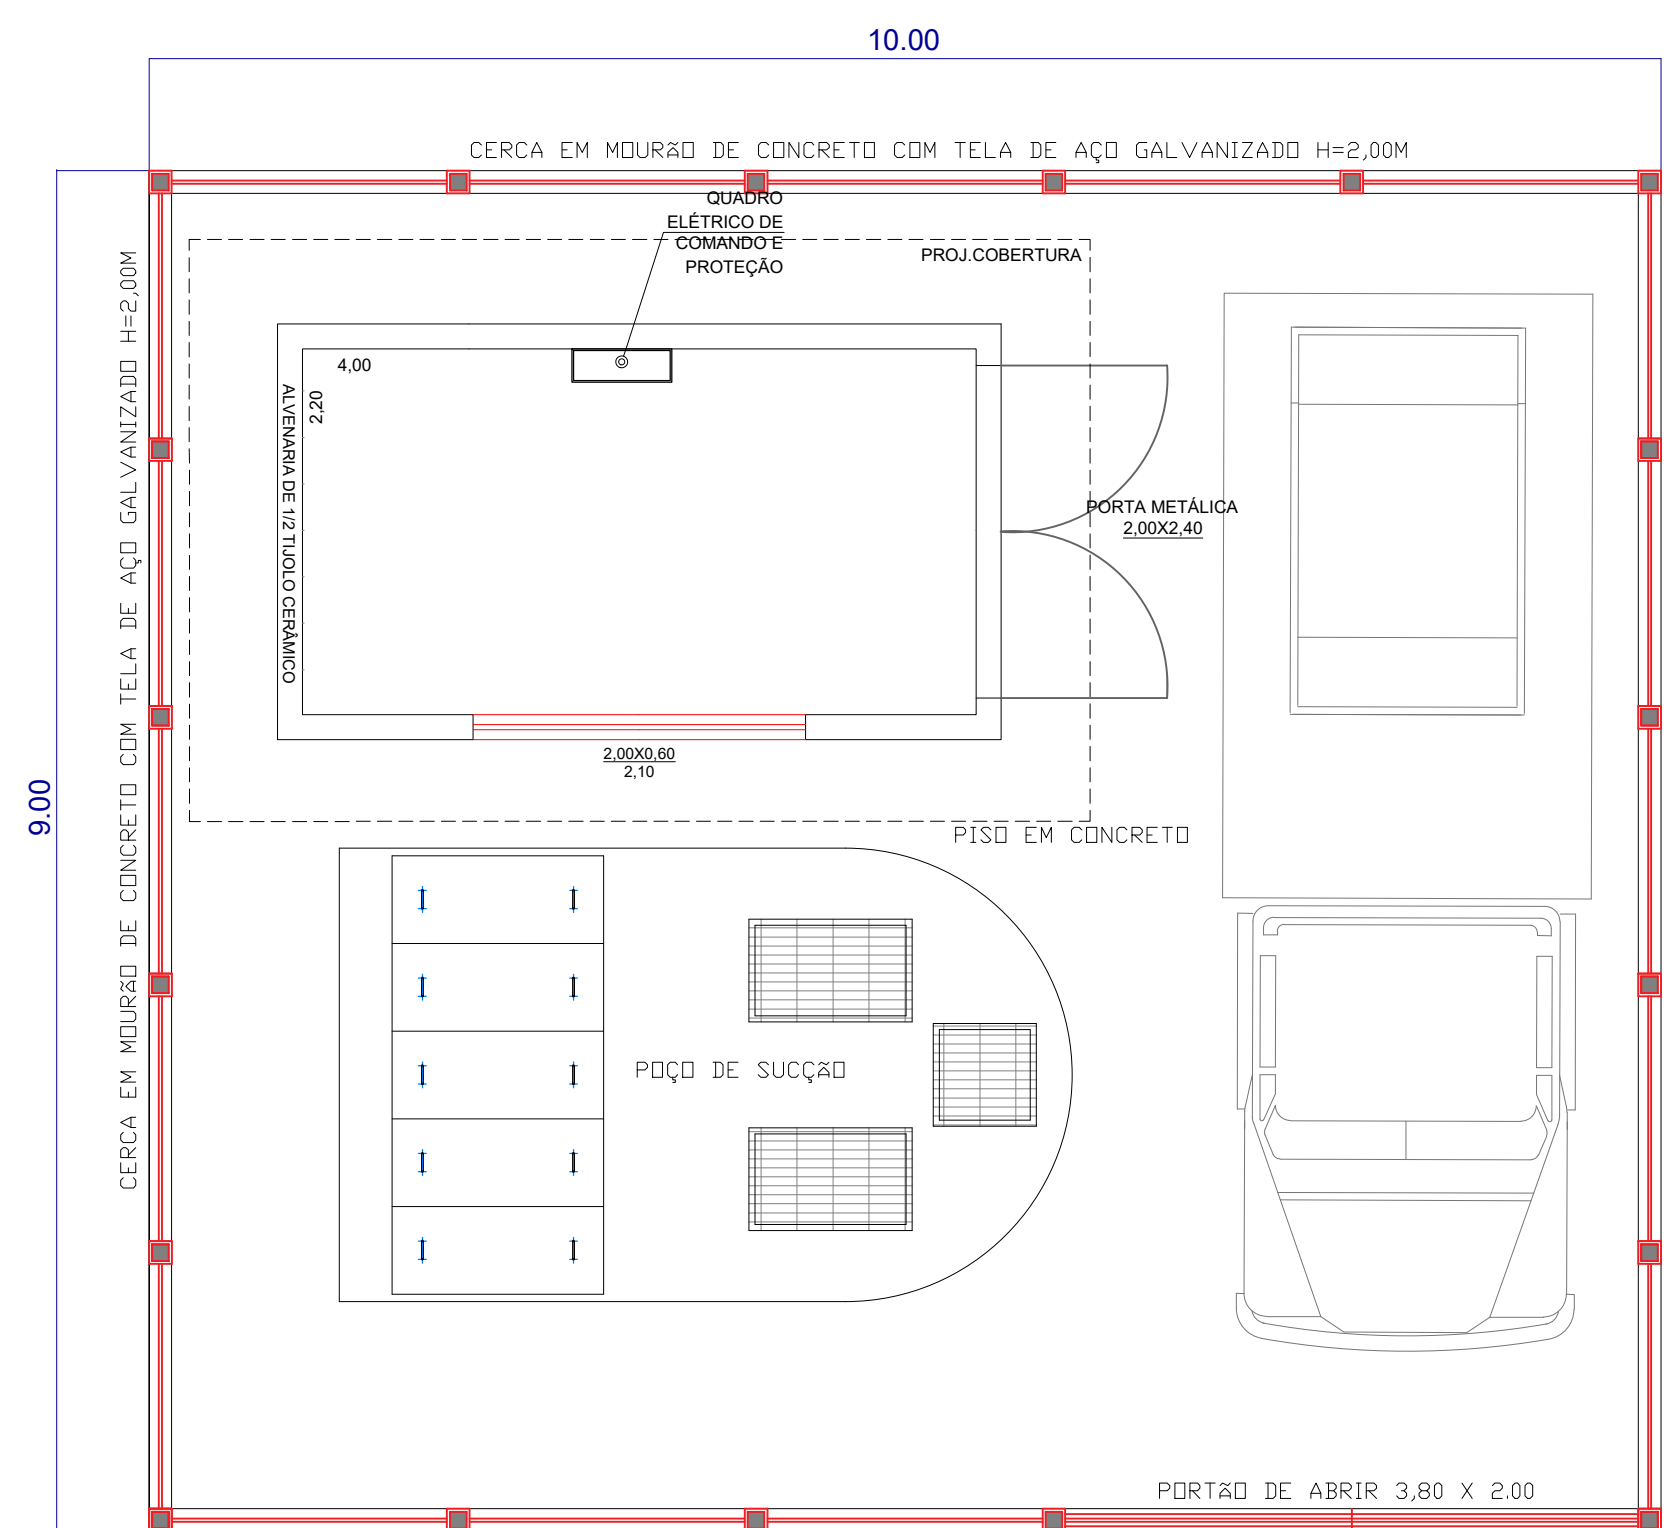

LAYOUT DE IMPLANTAÇÃO E.E.E (90,00 M2)
ESCALA 1:50

PROJETO COMPLETO
E.E.E - URBANÍSTICO E DETALHES

FOLHA :
04/06

TITULO: CONSTRUÇÃO DE EEE E PROLONGAMENTO DE
EMISSÁRIO DE ESGOTO DE REGINÓPOLIS
PROPRIETÁRIO: PREFEITURA MUNICIPAL DE REGINÓPOLIS
LOCAL: REGINÓPOLIS/SP

LOCALIZAÇÃO

DECLARO QUE A APROVAÇÃO DO PROJETO NÃO
IMPLICA RECONHECIMENTO POR PARTE DA PRE-
FEITURA DO DIREITO DE PROPRIEDADE E SITUA-
ÇÃO DO TERRENO

PREFEITURA MUNICIPAL DE REGINÓPOLIS
CNPJ: 44.556.033/0001-98

QUADRO DE ÁREAS

EMISSÁRIO.....1.574,95 m²

RESPONSÁVEL TÉCNICO
OTAVIO CABRAL DA SILVA
CREA/SP: 506.996.698-7




PREFEITURA MUNICIPAL DE REGINÓPOLIS
CNPJ 44.556.033/0001-98
www.reginopolis.sp.gov.br
prefeitura@reginopolis.sp.gov.br

ART: DES: Engº Otavio C. Silva DATA: Março/2023



PLANTA DE LOCALIZAÇÃO DO PROLONGAMENTO DO EMISSÁRIO DE ESGOTO
ESCALA 1:1000

PLANTA DE SITUAÇÃO BRASIL SÃO PAULO

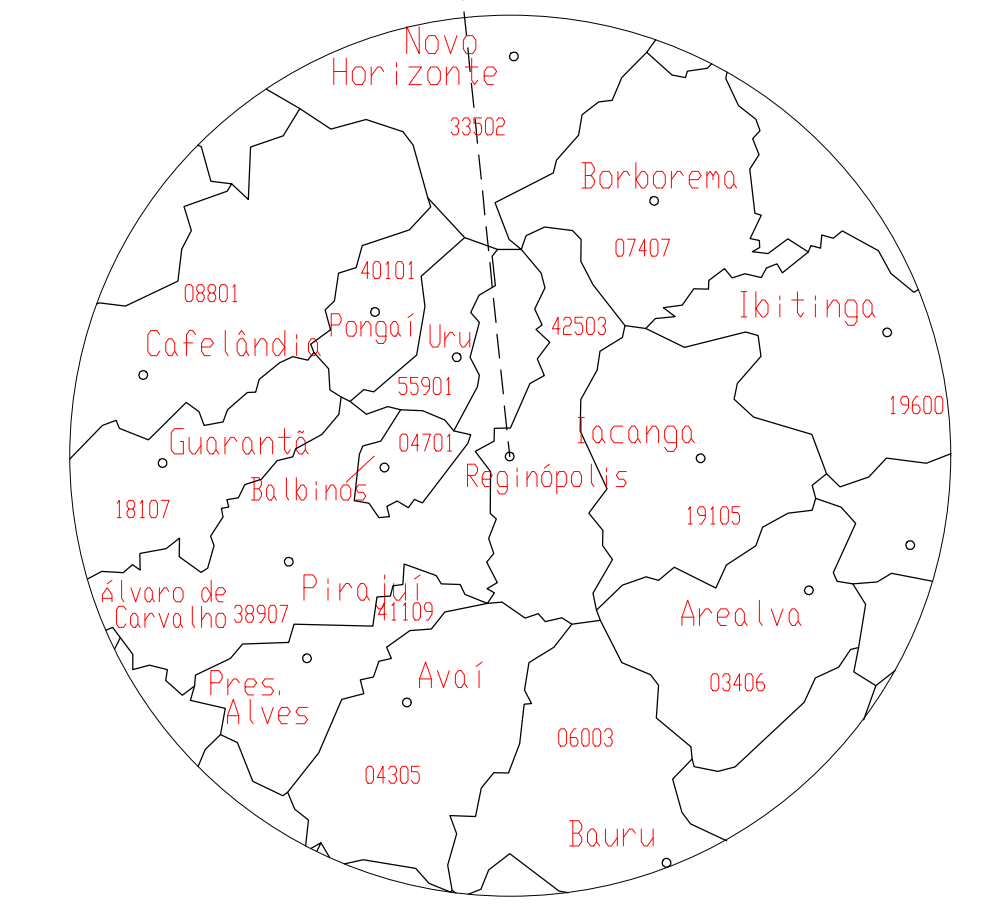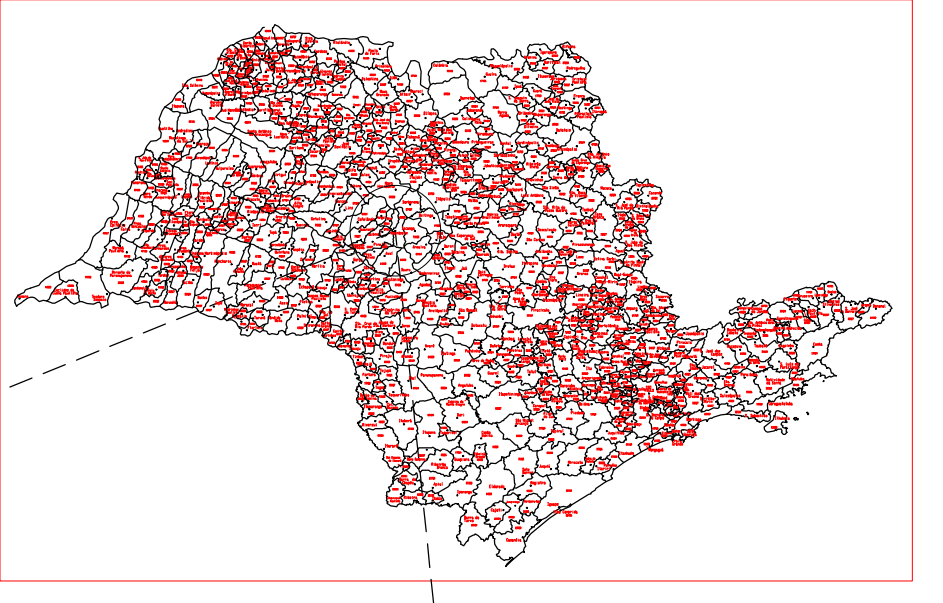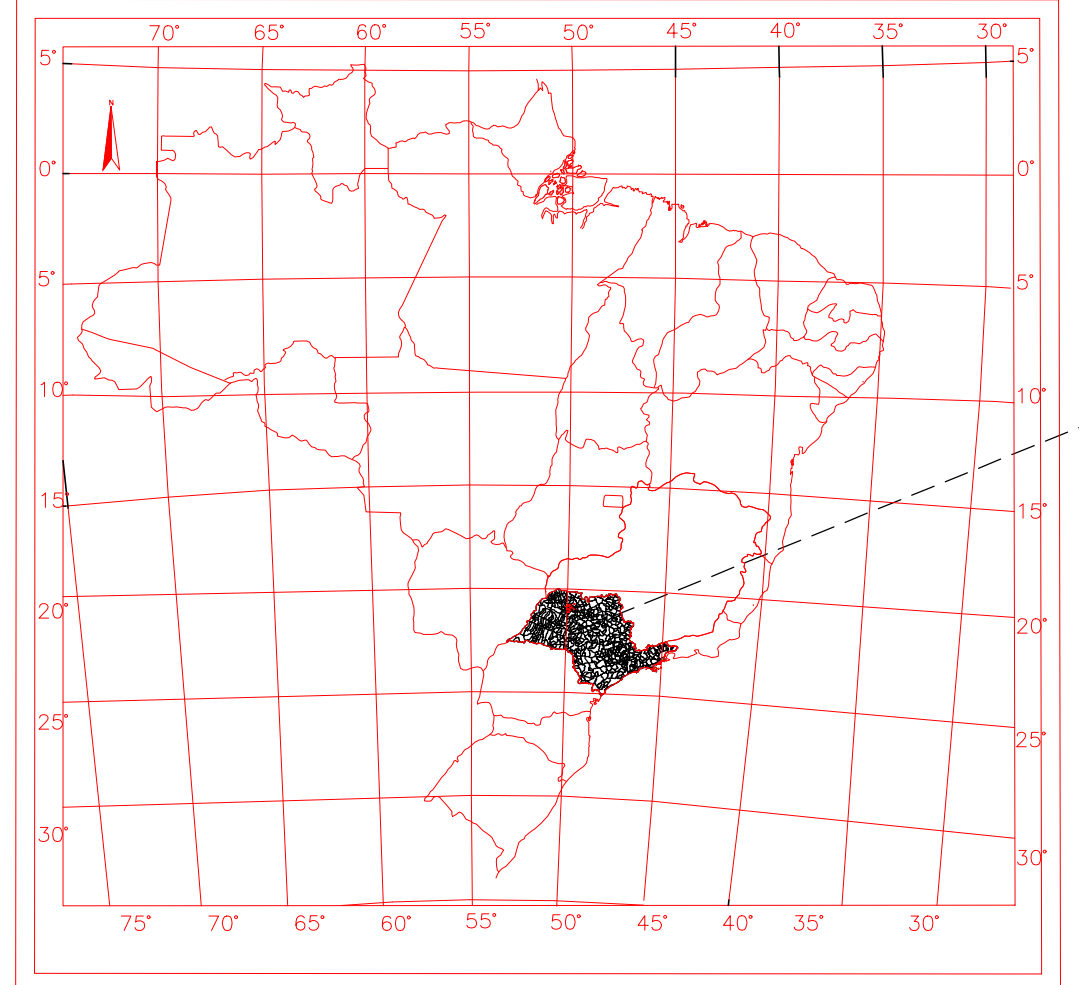

LEGENDA

ESTR. TERÇO	FOSSE	POSTO/LANÇADORA	MARCO/PIQUETE
BOLSA LOBO E LEÃO	POÇO DE VISÃO	ESGOTO	TUBO
MURO	AL. RESEFADO	EIXO	GUIA
ALVENARIA	MOEDERA	LAJE 10% TORRETE	EIXO DE REPERÇÃO
TELEFONE PÚBLICO	ESTR. DE NIVEL	PONTO DE CUBA	AVIÃO
CERCA DE MADEIRA	EST. LEVANTAMENTO	CERCA VIVA	CERCA DE AMAR
CAMPANO	BARRANCO	REF. DE NIVEL	LIM. VEGETAÇÃO
BREJO	CURSO D'ÁGUA	POÇO SONDADEIRO	ÁREA TERREÇO
POBRE	ROCHA	LAGOA	ÁREA

POSIÇÃO	ESTACA	COORDENADAS
PV01-EX	0,00	X:684439,655 Y:7577979,030
PV-1	3	X:684449,479 Y:7578038,221
PV-2	6+3.768	X:654459,921 Y:7578101,128
PV-3	13+2.350	X:684449,536 Y:7578239,321
PV-4	20+9.598	X:684464,382 Y:7578385,818
PV-5	27+5.307	X:684453,623 Y:7578521,100
PV-6	31+10.607	X:684451,167 Y:7578606,364
PV-7	36+10.257	X:684376,267 Y:7578672,092
PV-8	39+1.983	X:684325,268 Y:7578680,741
PV-9	44+4.847	X:684231,115 Y:7578668,668
PV-10	46+2.618	X:684187,951 Y:7578682,455
PV-11	50+7.925	X:684138,383 Y:7578751,882
PV-12	54+0.064	X:684071,526 Y:7578778,980
PV-13	56+0.885	X:684031,047 Y:7578773,713
PV-14	57+13.885	X:684009,012 Y:7578798,279
PV-15	60+5.969	X:683960,996 Y:7578778,102
PV-16	63+8.466	X:683911,196 Y:7578740,340
PV-17	67+13.978	X:683846,568 Y:7578684,346
EEE	68+13.575	X:683826,980 Y:7578682,438
PV02-EX	78+14.951	X:683640,069 Y:7578746,557

TRECHO	RUMO	DISTÂNCIA
00-01	08°39'02"NE	60,00m
01-02	08°39'02"NE	63,77m
02-03	05°04'15"NW	142,35m
03-04	05°00'48"NE	147,25m
04-05	05°19'14"NW	135,71m
05-06	02°25'26"NW	85,30m
06-07	49°30'18"NW	99,65m
07-08	81°08'54"NW	51,73m
08-09	82°29'11"SW	102,86m
09-10	69°21'53"NW	17,77m
10-11	36°17'53"NW	85,31m
11-12	68°42'38"NW	72,14m
12-13	81°48'48"SW	40,82m
13-14	42°39'50"NW	33,00m
14-15	66°26'00"SW	52,08m
15-16	52°03'17"SW	62,50m
16-17	48°19'14"SW	85,51m
17-EEE	83°39'51"SW	19,60m
EEE-PV02ex	83°39'51"SW	21,99m
	69°19'00"NW	105,38m

PROJETO COMPLETO FOLHA: 03/06
EMISSÁRIO-PLANTA DE IMPLANTAÇÃO E PERFIS

TÍTULO: CONSTRUÇÃO DE EEE E PROLONGAMENTO DE EMISSÁRIO DE ESGOTO DE REGINÓPOLIS
PROPRIETÁRIO: PREFEITURA MUNICIPAL DE REGINÓPOLIS
LOCAL: REGINÓPOLIS/SP

LOCALIZAÇÃO


DECLARO QUE A APROVAÇÃO DO PROJETO NÃO IMPLICA RECONHECIMENTO POR PARTE DA PREFEITURA DO DIREITO DE PROPRIEDADE E SITUAÇÃO DO TERRENO

PREFEITURA MUNICIPAL DE REGINÓPOLIS
CNPJ 44.556.033/0001-98

RESPONSÁVEL TÉCNICO
OTAVIO CABRAL DA SILVA
CREA/SP: 506.996.698-7

PREFEITURA MUNICIPAL DE REGINÓPOLIS
CNPJ 44.556.033/0001-98
www.reginopolis.sp.gov.br
prefeitura@reginopolis.sp.gov.br

ART: DATA: Março/2023
DES: Engº Otavio C. Silva

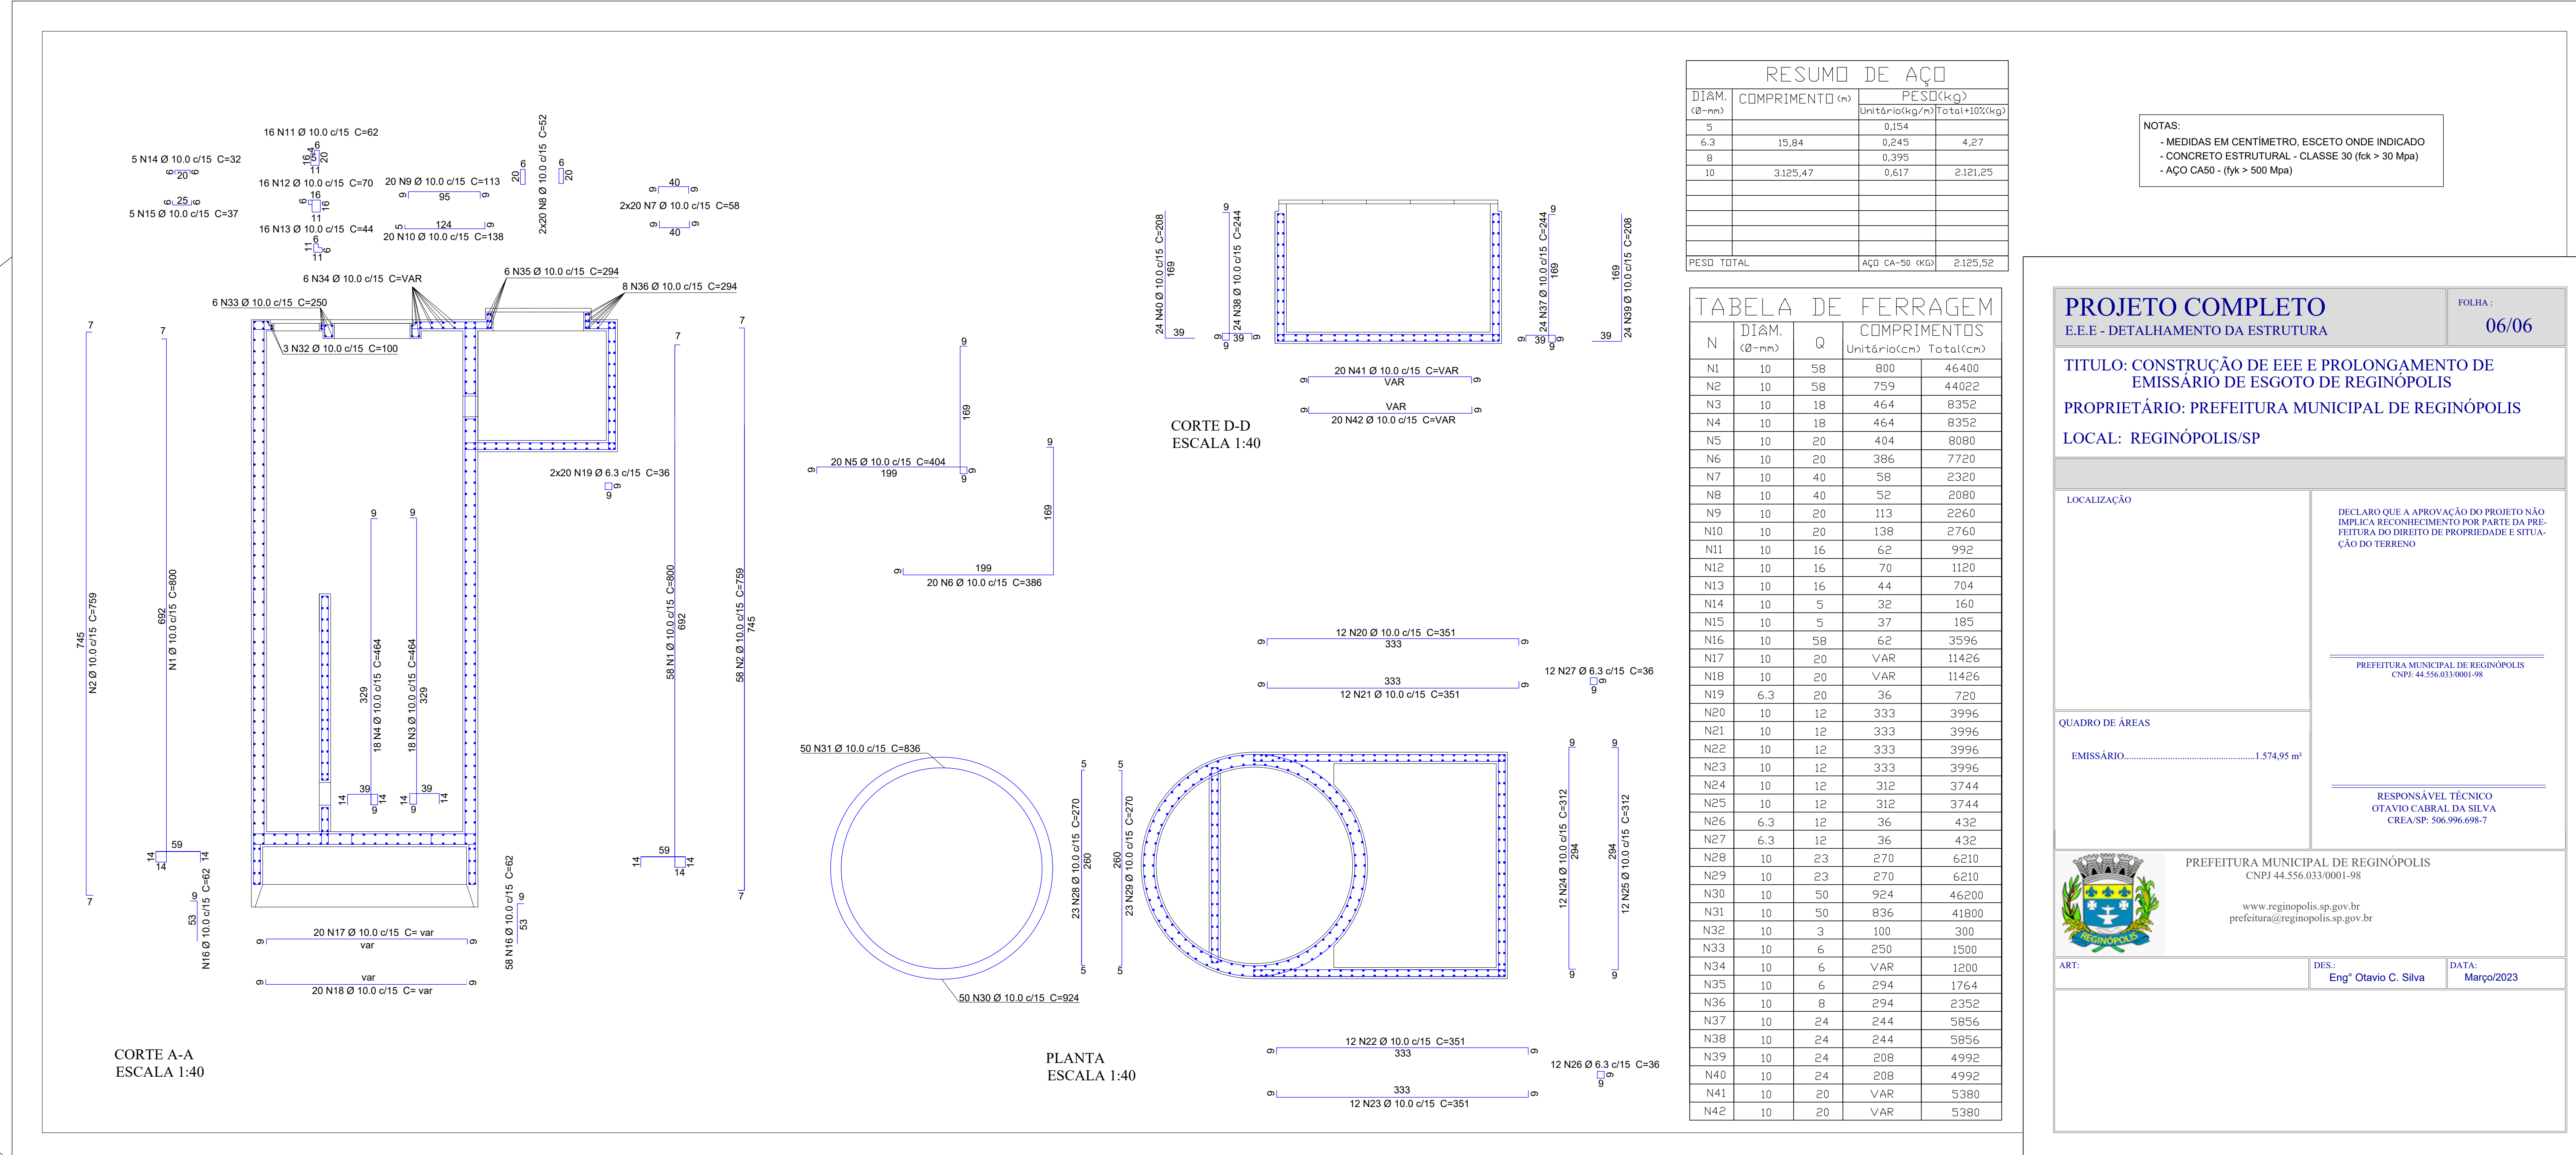

RESUMO DE AÇO

DIAM. (Ø-mm)	COMPRIMENTO (m)	PESO (kg)	
		Unitário(kg/m)	Total(kg)
5		0,154	4,27
8	15,84	0,245	4,27
10	3125,47	0,617	2121,25
PESO TOTAL		AÇO CA-50 (kg)	2.125,52

NOTAS:
 - MEDIDAS EM CENTÍMETRO. ESCETO ONDE INDICADO
 - CONCRETO ESTRUTURAL - CLASSE 30 (fck > 30 Mpa)
 - AÇO CA50 - (fyk > 500 Mpa)

TABELA DE FERRAGEM

N	DIAM. (Ø-mm)	Q	COMPRIMENTOS	
			Unitário(cm)	Total(cm)
N1	10	58	800	46400
N2	10	58	759	44022
N3	10	18	464	8352
N4	10	18	464	8352
N5	10	20	404	8080
N6	10	20	386	7720
N7	10	40	58	2320
N8	10	40	58	2320
N9	10	20	113	2260
N10	10	20	138	2760
N11	10	16	62	992
N12	10	16	70	1120
N13	10	16	44	704
N14	10	5	32	160
N15	10	5	37	185
N16	10	58	62	3596
N17	10	20	VAR	11426
N18	10	20	VAR	11426
N19	6,3	20	36	720
N20	10	12	333	3996
N21	10	12	333	3996
N22	10	12	333	3996
N23	10	12	333	3996
N24	10	12	312	3744
N25	10	12	312	3744
N26	6,3	12	36	432
N27	6,3	12	36	432
N28	10	23	270	6210
N29	10	23	270	6210
N30	10	50	924	46200
N31	10	50	836	41800
N32	10	3	100	300
N33	10	6	250	1500
N34	10	6	VAR	1200
N35	10	6	294	1764
N36	10	8	294	2352
N37	10	24	244	5856
N38	10	24	244	5856
N39	10	24	208	4992
N40	10	24	208	4992
N41	10	20	VAR	5380
N42	10	20	VAR	5380

PROJETO COMPLETO FOLHA: 06/06

E.E.E - DETALHAMENTO DA ESTRUTURA

TÍTULO: CONSTRUÇÃO DE EEE E PROLONGAMENTO DE EMISSÁRIO DE ESGOTO DE REGINÓPOLIS

PROPRIETÁRIO: PREFEITURA MUNICIPAL DE REGINÓPOLIS

LOCAL: REGINÓPOLIS/SP

LOCALIZAÇÃO

DECLARO QUE A APROVAÇÃO DO PROJETO NÃO IMPLICA RECONHECIMENTO POR PARTE DA PREFEITURA DO DIREITO DE PROPRIEDADE E SITUAÇÃO DO TERRENO

PREFEITURA MUNICIPAL DE REGINÓPOLIS
 CNPJ: 44.556.033/0001-98

QUADRO DE ÁREAS

EMISSÁRIO: 1.574,95 m²

RESPONSÁVEL TÉCNICO
 OTAVIO CARRAL DA SILVA
 CREA/SP: 506.996/006-7

PREFEITURA MUNICIPAL DE REGINÓPOLIS
 CNPJ: 44.556.033/0001-98
www.reginopolis.sp.gov.br
prefeitura@reginopolis.sp.gov.br

ART: _____ DES: Engº Otavio C. Silva DATA: Março/2023